
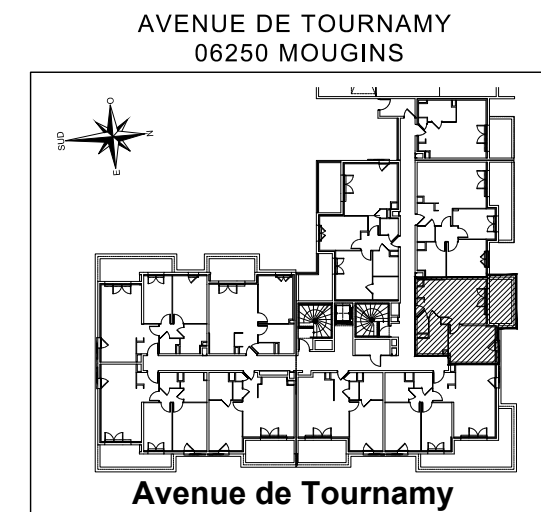


1503 route des Dolines
Bâtiment « Le Thélème »
06560 VALBONNE
Tél : 06.32.68.96.20

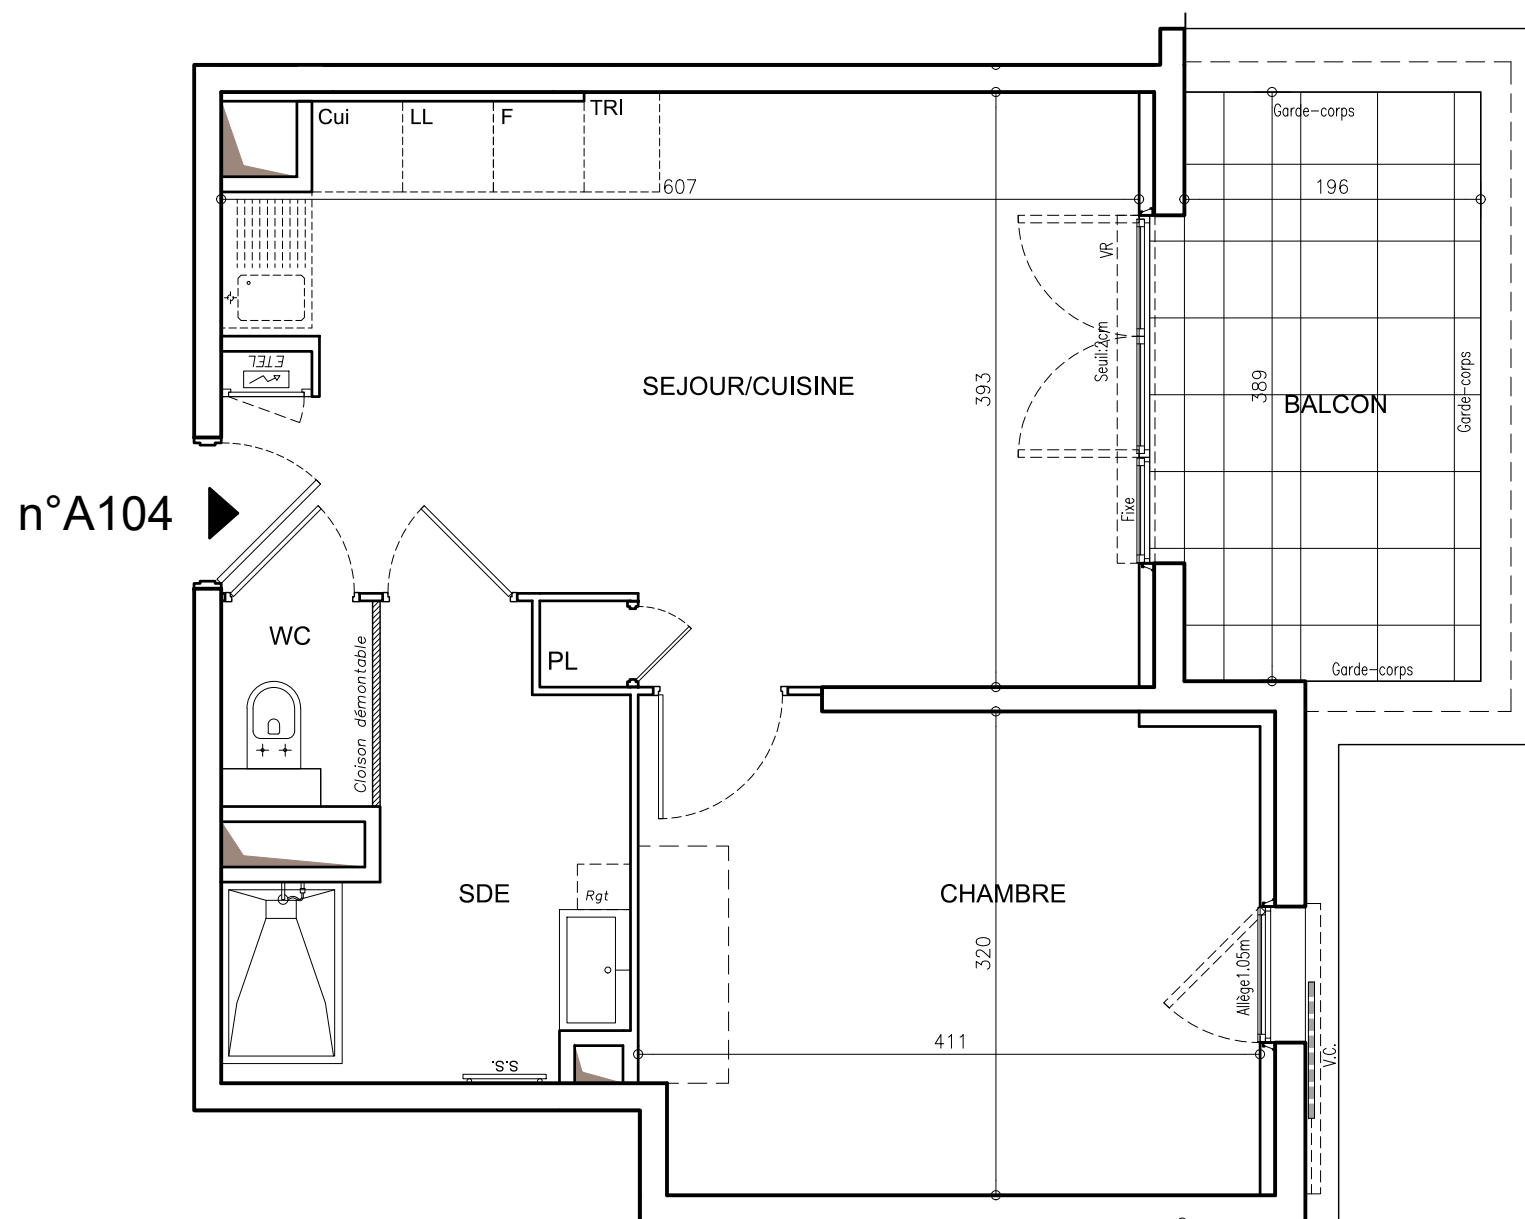

BATIMENT A
Appartement de 2 Pièces
n° A104 au 1er ETAGE

SEJOUR / CUISINE	21.75 m ²
CHAMBRE	13.08 m ²
SALLE D'EAU	6.11 m ²
WC	1.36 m ²
SURFACE TOTALE HABITABLE	42.30 m²
BALCON	7.63 m ²
SURFACE TOTALE PRIVATIVE	49.93 m²

LEGENDE

EMPLACEMENTS ELEMENTS DE CUISINE :			
LL	LAVE-LINGE	CUI	BLOC CUISSON
LV	LAVE-VAISSELLE	F	REFRIGERATEUR
TRI	TRI SELECTIF	LC	LINEAIRE COMPLEMENT.
AV	ALLEGE VITREE	ETEL	ESPACE TECHNIQUE ELECTRIQUE DU LOGT.
VR	VOLET ROULANT	VC	VOLET COULISSANT
GC	GARDE-CORPS		

	FAUX-PLAFOND, SOFFITE		RANGEMENT
	RETOMBEE DE POUTRE		

Hauteur sous plafond des pièces principales sauf mention particulière : 2.50 m

Echelle		Date	25/07/2018	Indice : 0
---------	--	------	------------	------------