



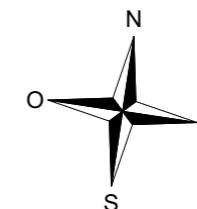


1503 route des Dolines
Bâtiment « le Thélème »
06560 VALBONNE
Tél : 06.32.68.96.20

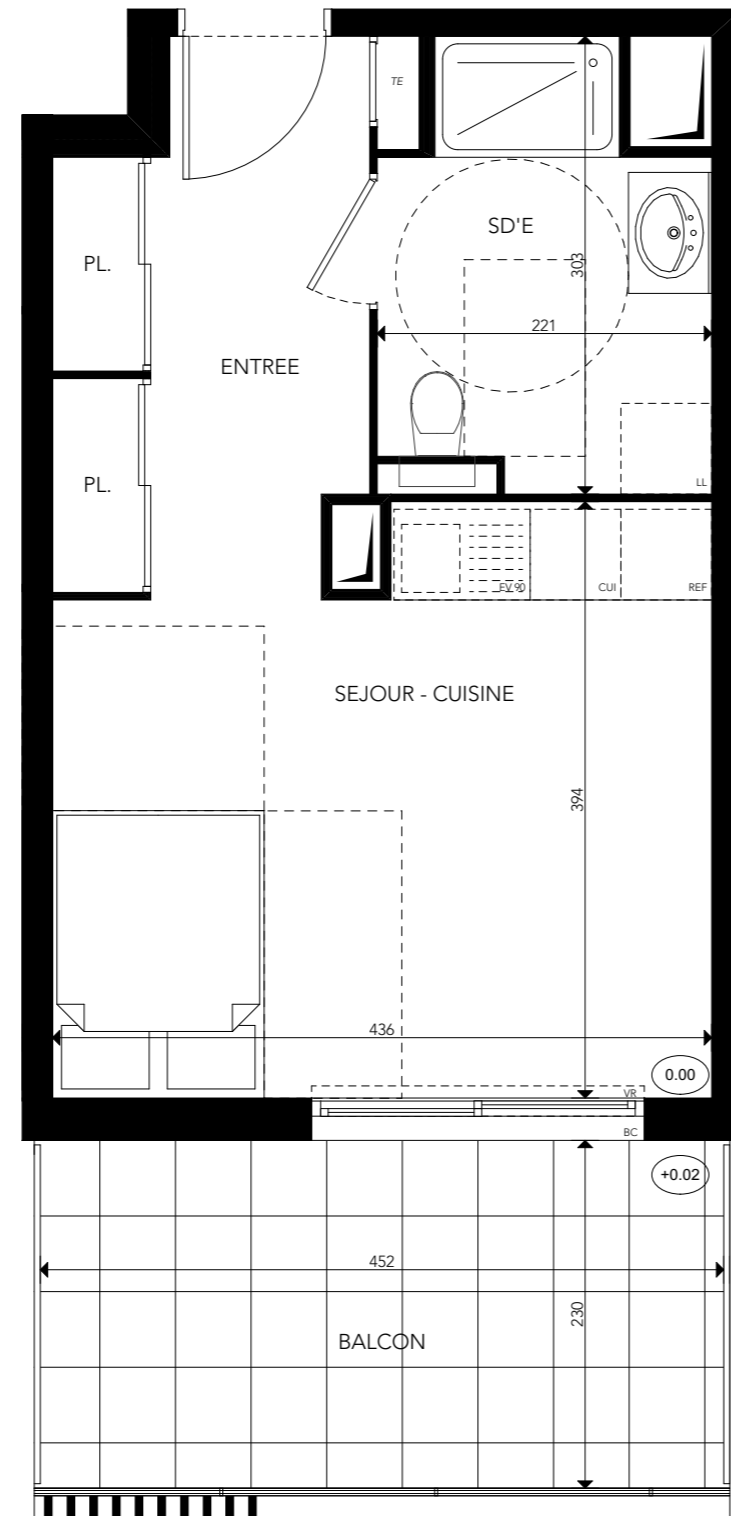

Villa SURYA

Impasse de la Gaieté
06200 - Nice

studio, 104
1er étage

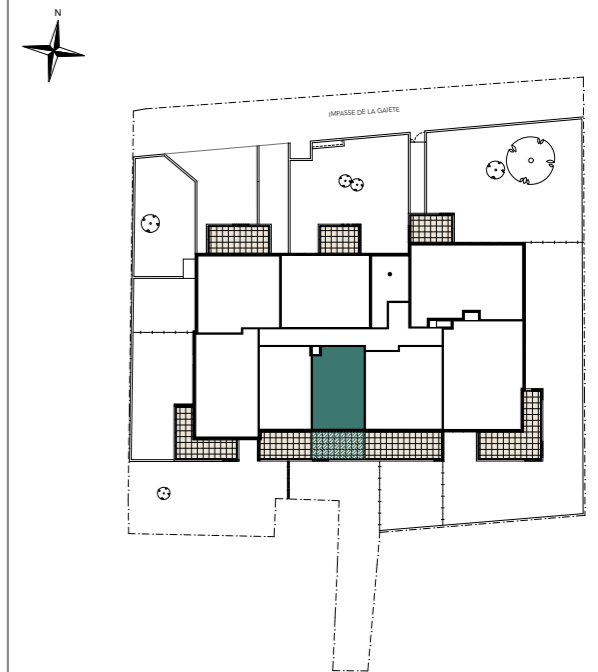

surfaces habitables

Réception dont:		22,70 m ²
Entrée	6,95 m ²	
Séjour - Cuisine	15,75 m ²	
Salle d'eau		5,90 m ²

TOTAL 28,60 m²

balcon 10,40 m²



LEGENDE: PF: Porte Fenêtre / F: Fenêtre / BC: Baie coulissante / VR: Volet Roulant / TE: Tableau Electrique / PL: Placard / EV: Evier / CUI: Cuisson (60cm) / R: Réfrigérateur (60cm) / LL: Lave Linge (60cm) / LV: Lave Vaisselle (60cm) / LS: Linéaire supplémentaire (30cm) / Soffite, faux plafond: Niveau (0.00)

NOTA: Des modifications sont susceptibles d'être apportées à ce plan en fonction des nécessités techniques de la réalisation, tant en ce qui concerne les dimensions libres que l'équipement. Les surfaces indiquées sont approximatives. Les retombées, soffites, faux plafonds, canalisations, ballon d'eau chaude, ainsi que l'emplacement des équipements sont figurés à titre indicatif / La surface des placards ou des dressing est incluse dans celle des pièces attenantes