



1503 route des Dolines
Bâtiment « le Thélème »
06560 VALBONNE
Tél : 06.32.68.96.20

BLUE PATIO

Projet de 74 logements collectifs et 5 villas
Impasse du puits michel
LE LAVANDOU 83980

BATIMENT 2 LOT n° 2408

3 PIECES

4ème ETAGE

Nom	Surfaces
Entrée/Séjour/Cuisine*	31.35 m ²
Chambre 1	11.51 m ²
Chambre 2*	10.43 m ²
Salle de bains	5.26 m ²
Dégagement.	3.72 m ²
WC	1.89 m ²
SURFACE HABITABLE	64.16 m²
Balcon	10.16 m ²

* placards compris

PLAN DE LOCALISATION


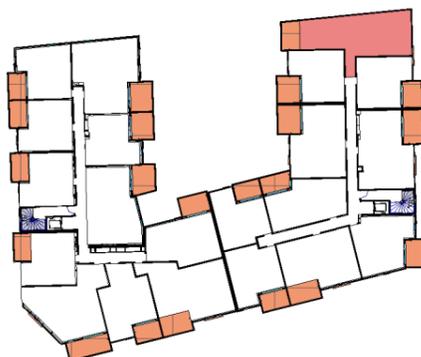


	Tableau électrique
VR	Volet roulant
VC	Volet coulissant
PF	Porte-fenêtre
F	Fenêtre
PL	Placard
	Soffites et faux-plafond

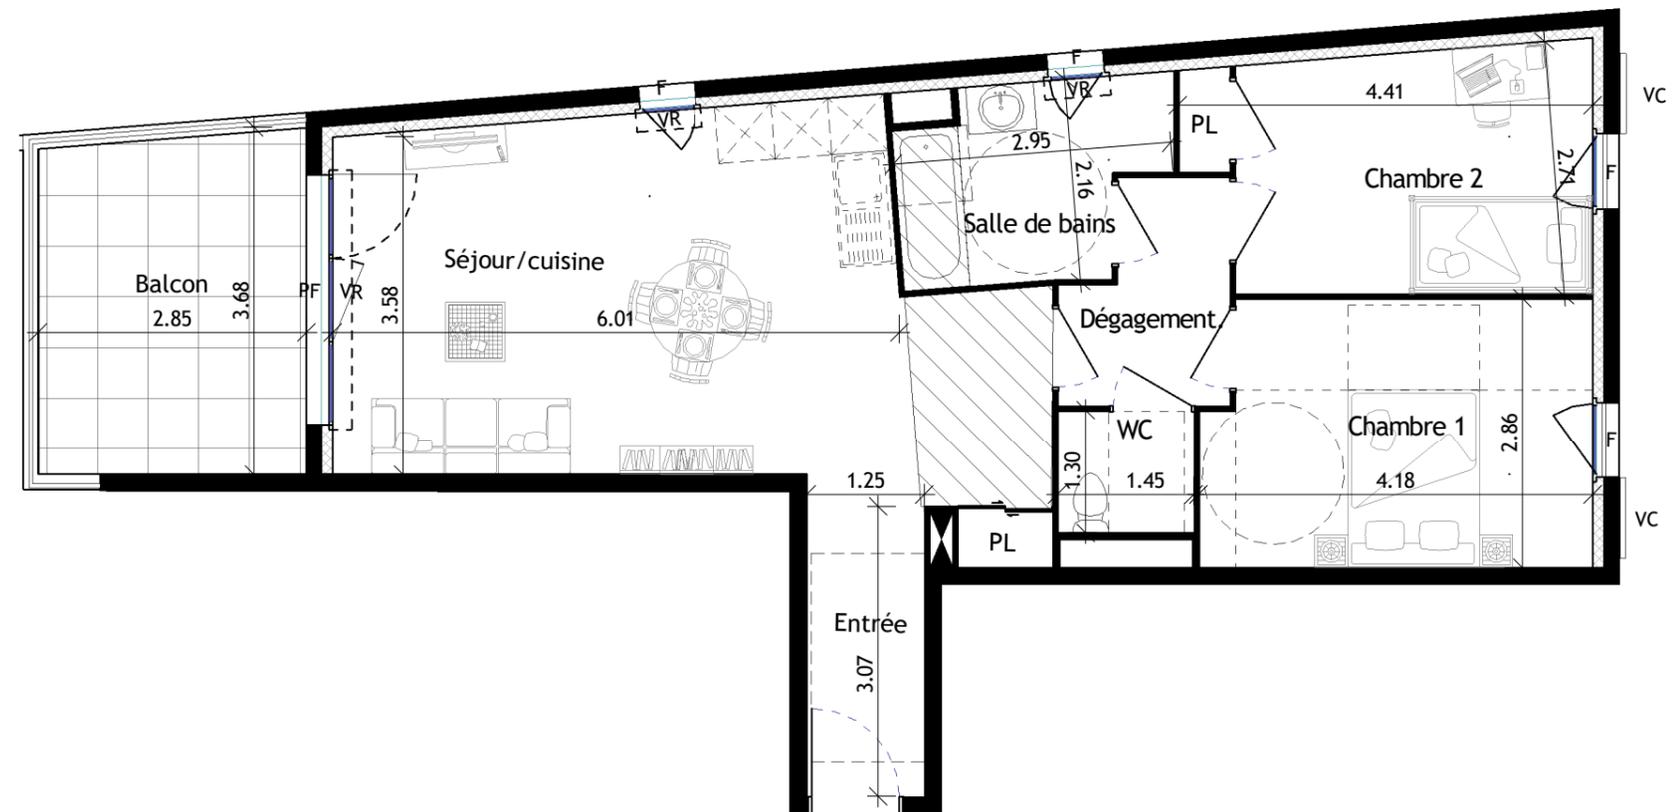

INDICE : 2

DATE : 30/03/17

Des modifications sont susceptibles d'être apportées à ce plan en fonction des nécessités techniques de réalisation, tant en ce qui concerne les dimensions libres que l'équipement. Les surfaces et hauteurs sous plafond indiquées sont approximatives. Les retombées, les soffites, les faux-plafonds, ainsi que l'emplacement des équipements sanitaires ne sont pas figurés ou le sont à titre indicatif. Les emplacements dévolus aux équipements ménagers et à ceux liés au lavage de linge sont représentés sur le plan de vente en correspondance avec les différents raccordements nécessaires en électricité et en eau. Aucun de ces éléments n'est fourni. Le mobilier n'est pas inclus, seul le meuble vasque sera fourni