




1503 route des Dolines  
Bâtiment « le Thélème »  
06560 VALBONNE  
Tél : 06.32.68.96.20

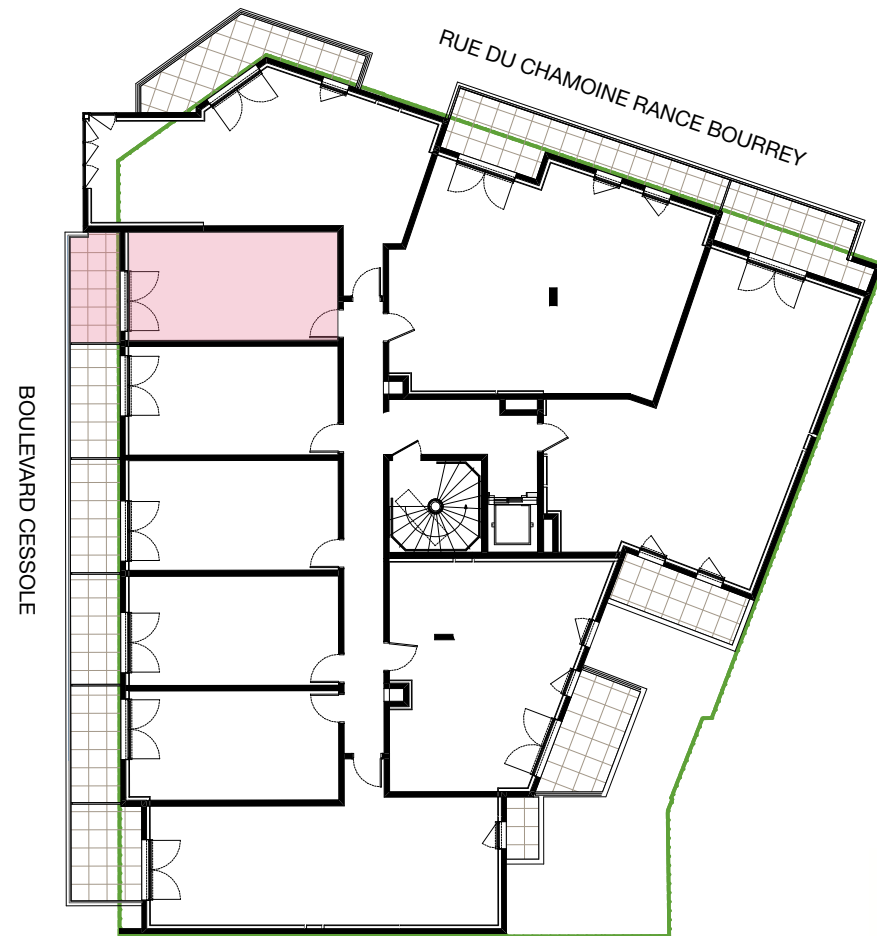

13 rue Alphonse Karr 06000 NICE

# NICE

## ARTE

162 Boulevard de Cessole - 06100 NICE

LOT  
**207**

### SURFACES

APPARTEMENT	24,00 m <sup>2</sup>
SURFACE ANNEXE	5,90 m <sup>2</sup>

NIVEAU	R+2
TYPE	Studio
DATE	14 mars 2017





NOTA : La disposition des équipements est donnée à titre indicatif. La société se réserve la possibilité d'apporter à ce plan des modifications dues à des impératifs d'ordre technique ou administratif.  
Les surfaces ainsi que les cotations indiquées sont susceptibles de subir de légères variations. Tous les éléments représentés en pointillé sont donnés à titre indicatif. Les retombées de poutres, soffites, faux-plafonds ne figurent pas sur ce plan.

NIVEAU	R+2
TYPE	Studio
LOT	207

Séjour - Cuisine	18,30 m <sup>2</sup>
Salle d'eau	5,70 m <sup>2</sup>

**Total Habitable** 24,00 m<sup>2</sup>

Terrasse 5,90 m<sup>2</sup>

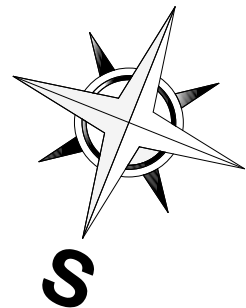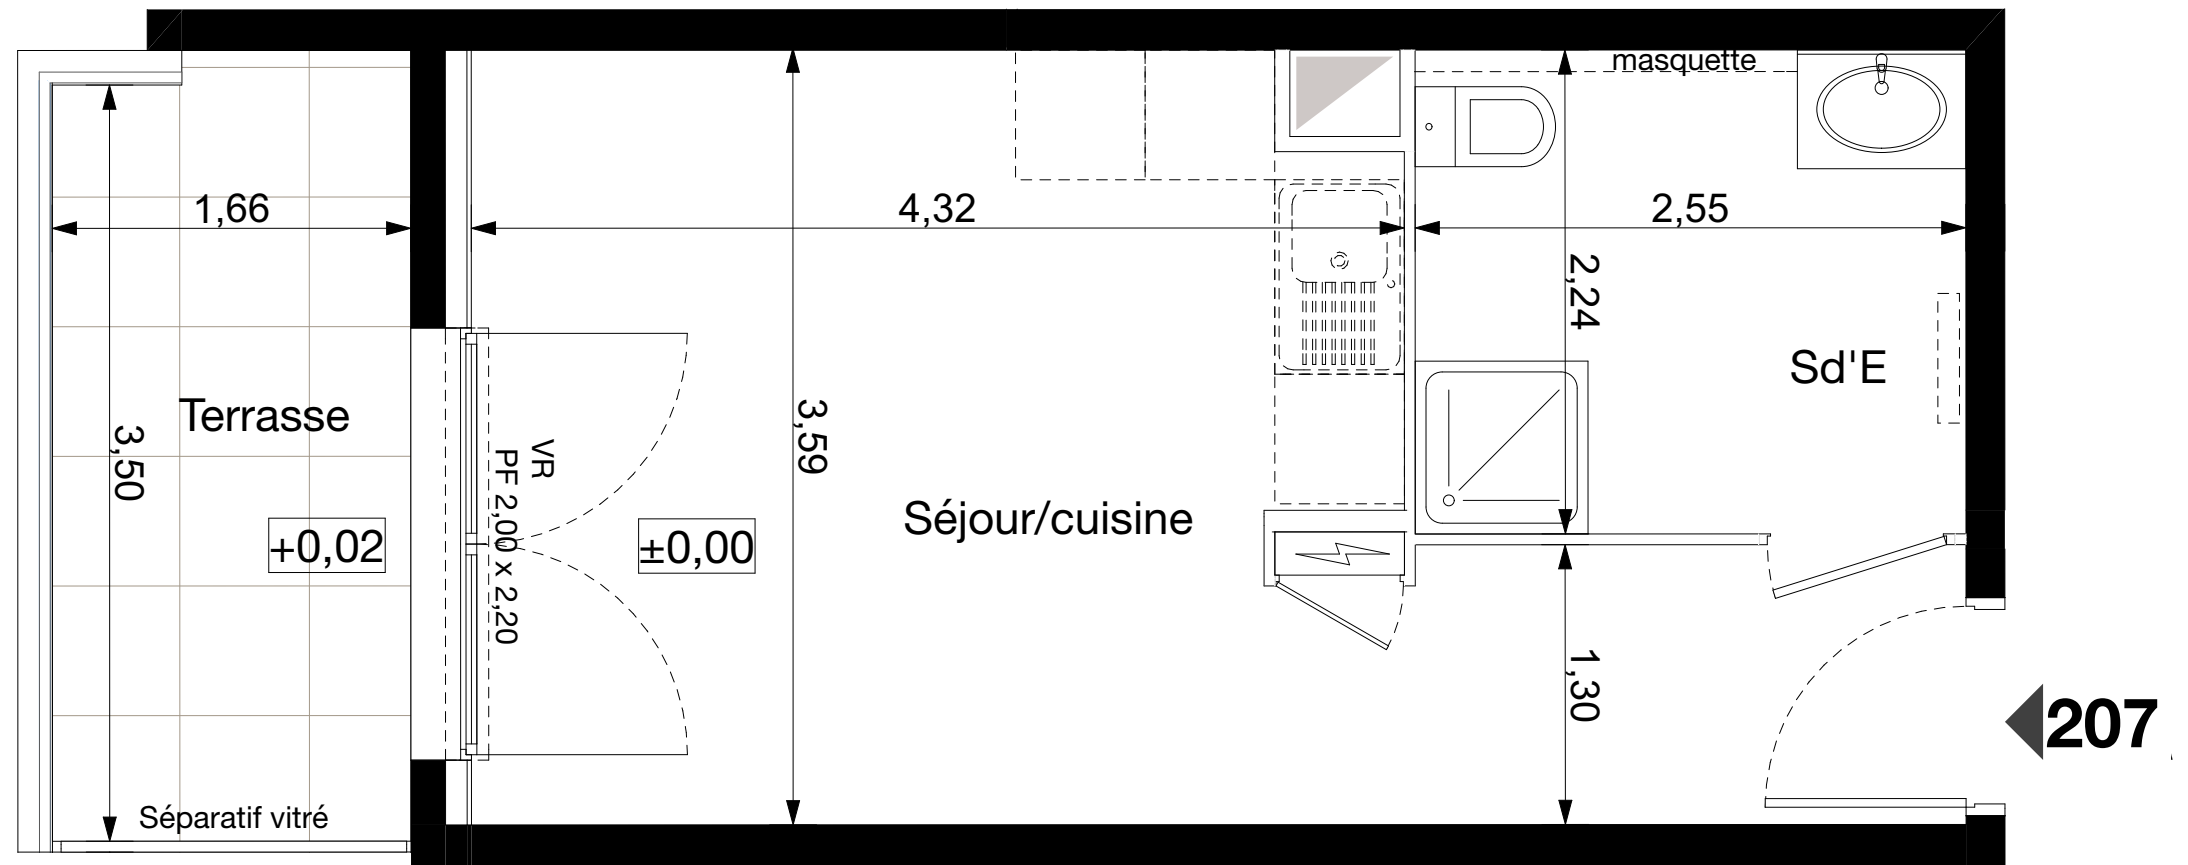

NOTA : La disposition des équipements est donnée à titre indicatif. La société se réserve la possibilité d'apporter à ce plan des modifications dues à des impératifs d'ordre technique ou administratif. Les surfaces ainsi que les cotations indiquées sont susceptibles de subir de légères variations. Tous les éléments représentés en pointillé sont donnés à titre indicatif. Les retombées de poutres, soffites, faux-plafonds ne figurent pas sur ce plan.