


1503 route des Dolines
Bâtiment « Le Thélème »
06560 VALBONNE
Tél : 06.32.68.96.20

SUNSET GARDEN


Commune du PRADET
11 Chemin de la Carraire
83220 Le Pradet

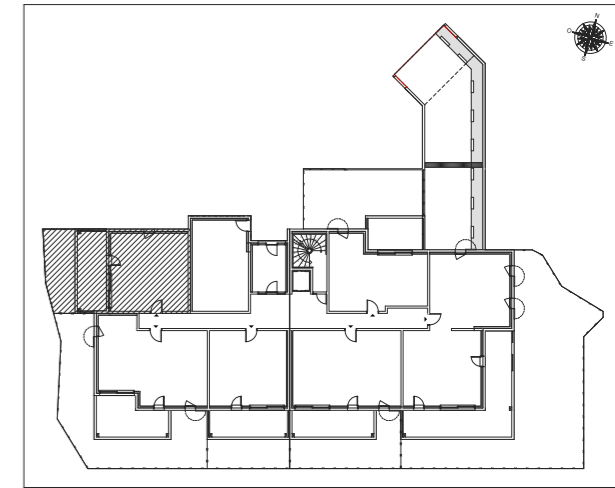


BATIMENT B

Appartement de 2 pièces
n° B06 au Rez-de-chaussée

SEJOUR / CUISINE	23,23
CHAMBRE	12,02
SALLE DE BAIN	5,12
WC	1,99
SURFACE TOTALE HABITABLE	42,36
TERRASSE	17,00
JARDIN	17,97
SURFACE TOTALE PRIVATIVE	77,33

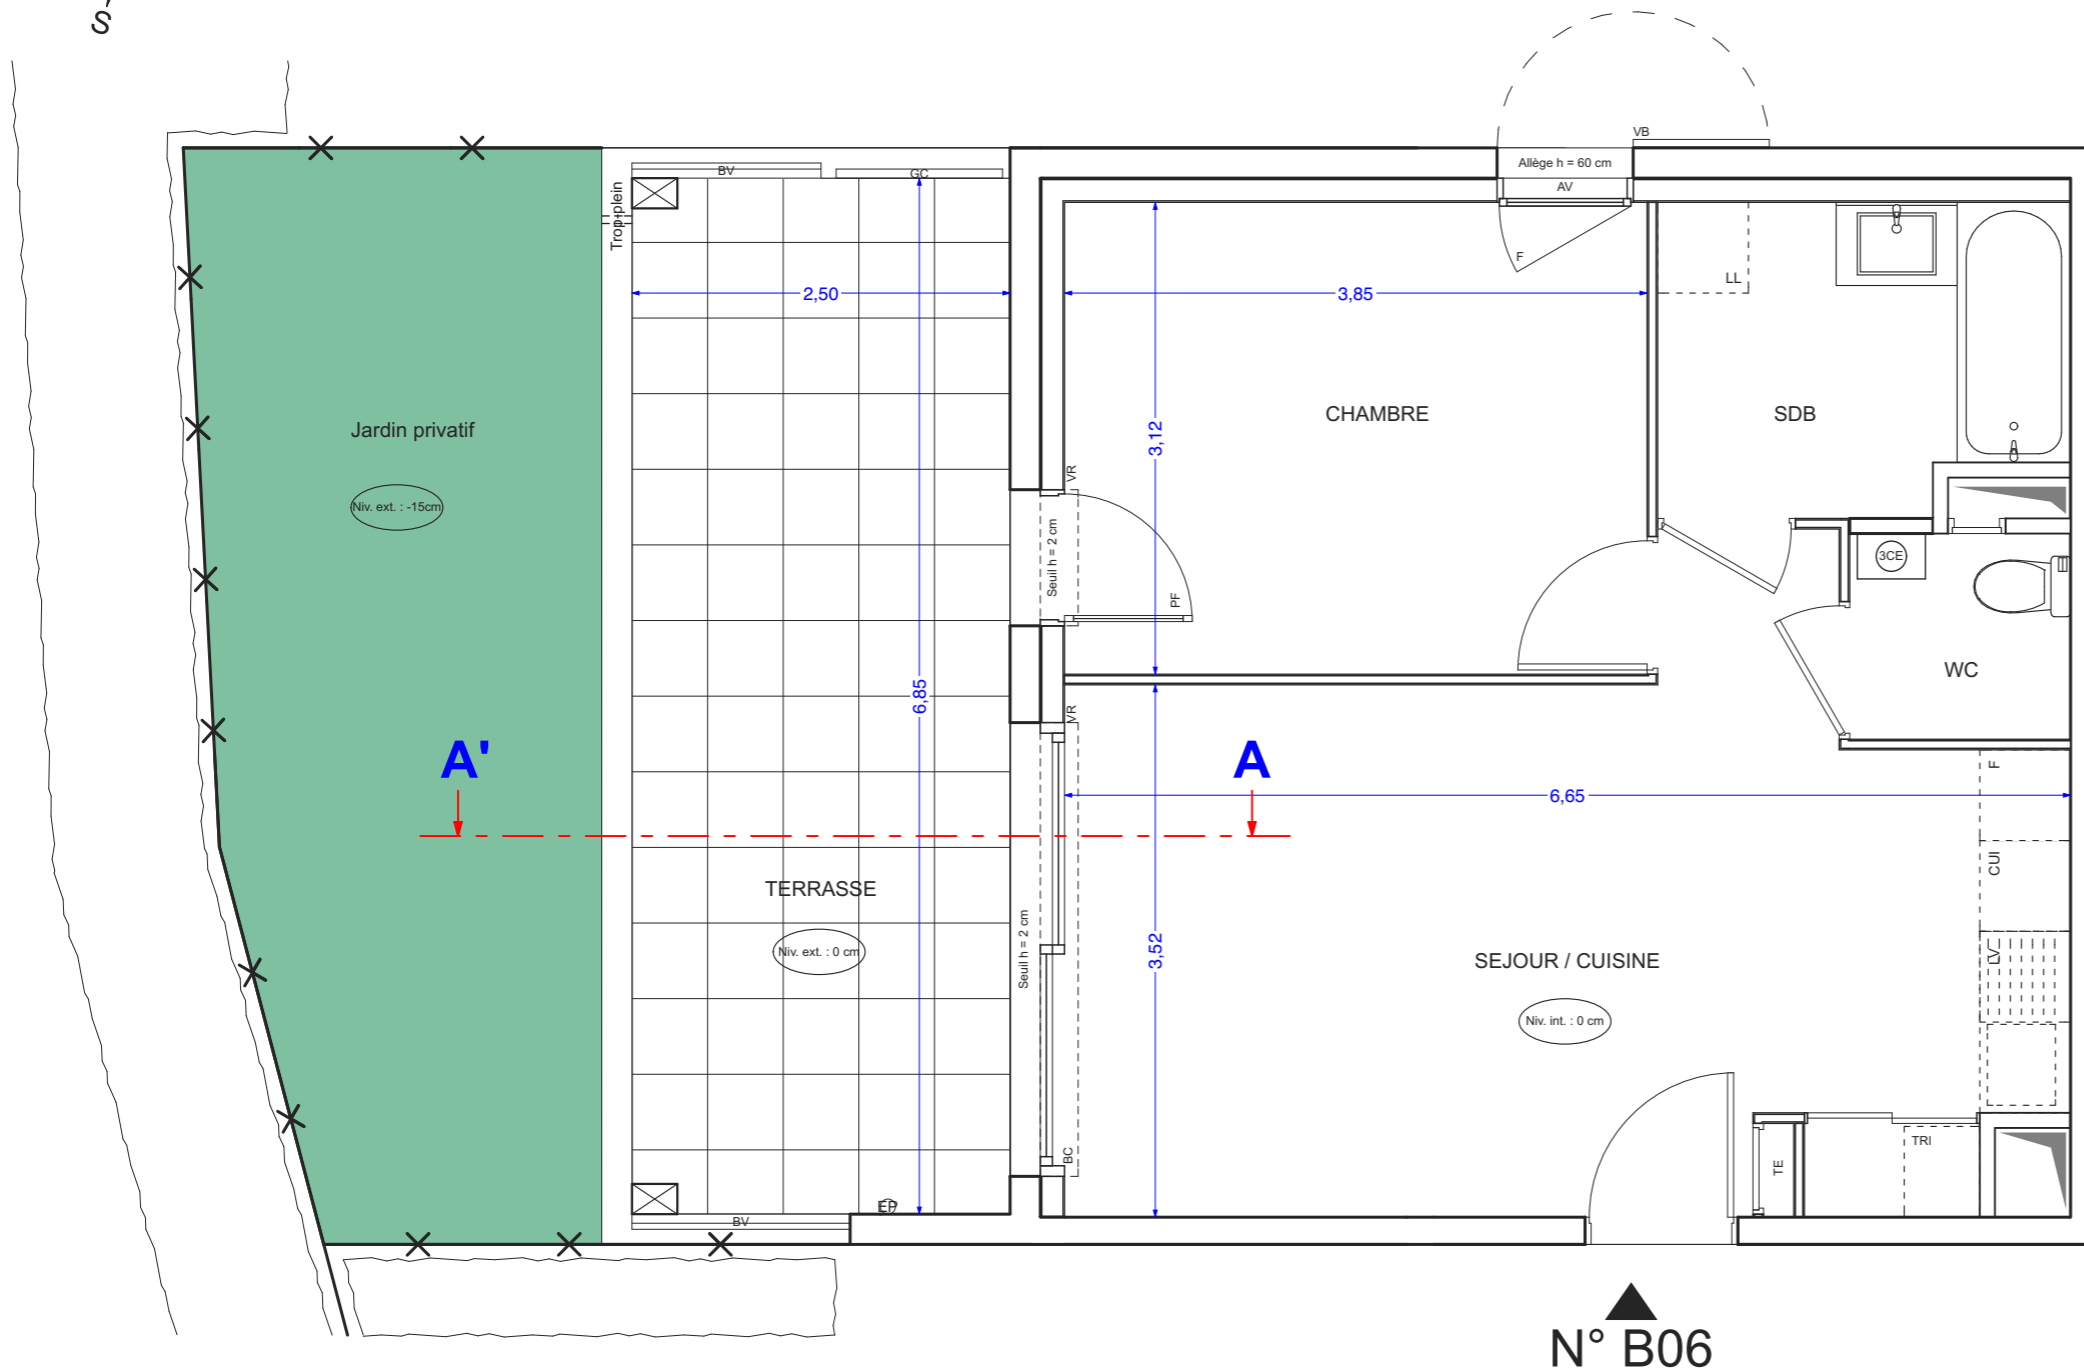

N° B06

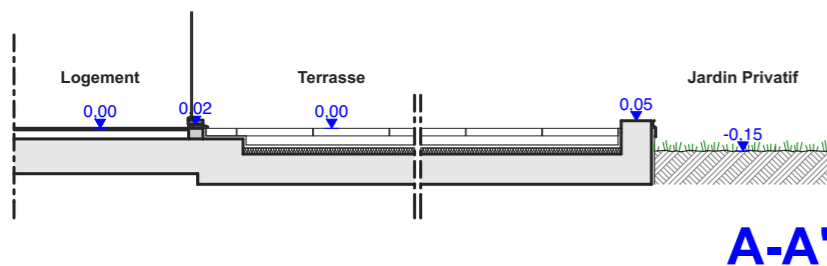

A-A'

DES MODIFICATIONS SONT SUSCEPTIBLES D'ETRE APPORTEES A CE PLAN EN FONCTION DES NECESSITES TECHNIQUES OU REGLEMENTAIRES DE LA REALISATION, TANT EN CE QUI CONCERNE LES DIMENSIONS LIBRES, QUE L'EQUIPEMENT. LES SURFACES, LES HAUTEURS SOUS PLAFOND AINSI QUE LES HAUTEURS DE SEUILS OU D'ALLEGES INDIQUEES SONT APPROXIMATIVES. LES RETOMBES, SOFFITES, FAUX-PLAFONDS, TRAPPES DE VISITES, AINSI QUE L'EMPLACEMENT DES DESCENTES D'EAUX PLUVIALES, DES EQUIPEMENTS SANITAIRES NE SONT PAS TOUS FIGURES OU LE SONT A TITRE INDICATIF.

LEGENDE	
	JARDIN PRIVATIF
	HAIES
	TALUS
	POTEAU
EMPLACEMENTS ELEMENTS DE CUISINE :	
LL	LAVE-LINGE
LV	LAVE-VAISSELLE
TRI	TRI SELECTIF
AV	ALLEGE VITREE
VR	VOLET ROULANT
GC	GARDE-CORPS
BV	BRISE-VUE
CUJ	BLOC CUISSON
F	REFRIGERATEUR
TE	TABLEAU ELECTRIQUE (GARE TECHN. LOGEMENT)
VB	VOLET BOIS
PF	PORTE-FENETRE
BC	BAIE COULISSANTE
	FAUX-PLAFOND SOFFITE
	CLOISON DEMONTABLE
	RETOMBEE DE POUTRE
	CLOTURE

Hauteur sous plafond des pièces principales sauf mention particulière : 2.50 m

Echelle 1 Date 19/04/17 Indice : 6