





1503 route des Dolines
Bâtiment « Le Thélème »
06560 VALBONNE
Tél : 06.32.68.96.20

Les Hauts Jardins

06480 La Colle Sur Loup

Batiment C - Appartement n° 104
2 pièces, 1er étage

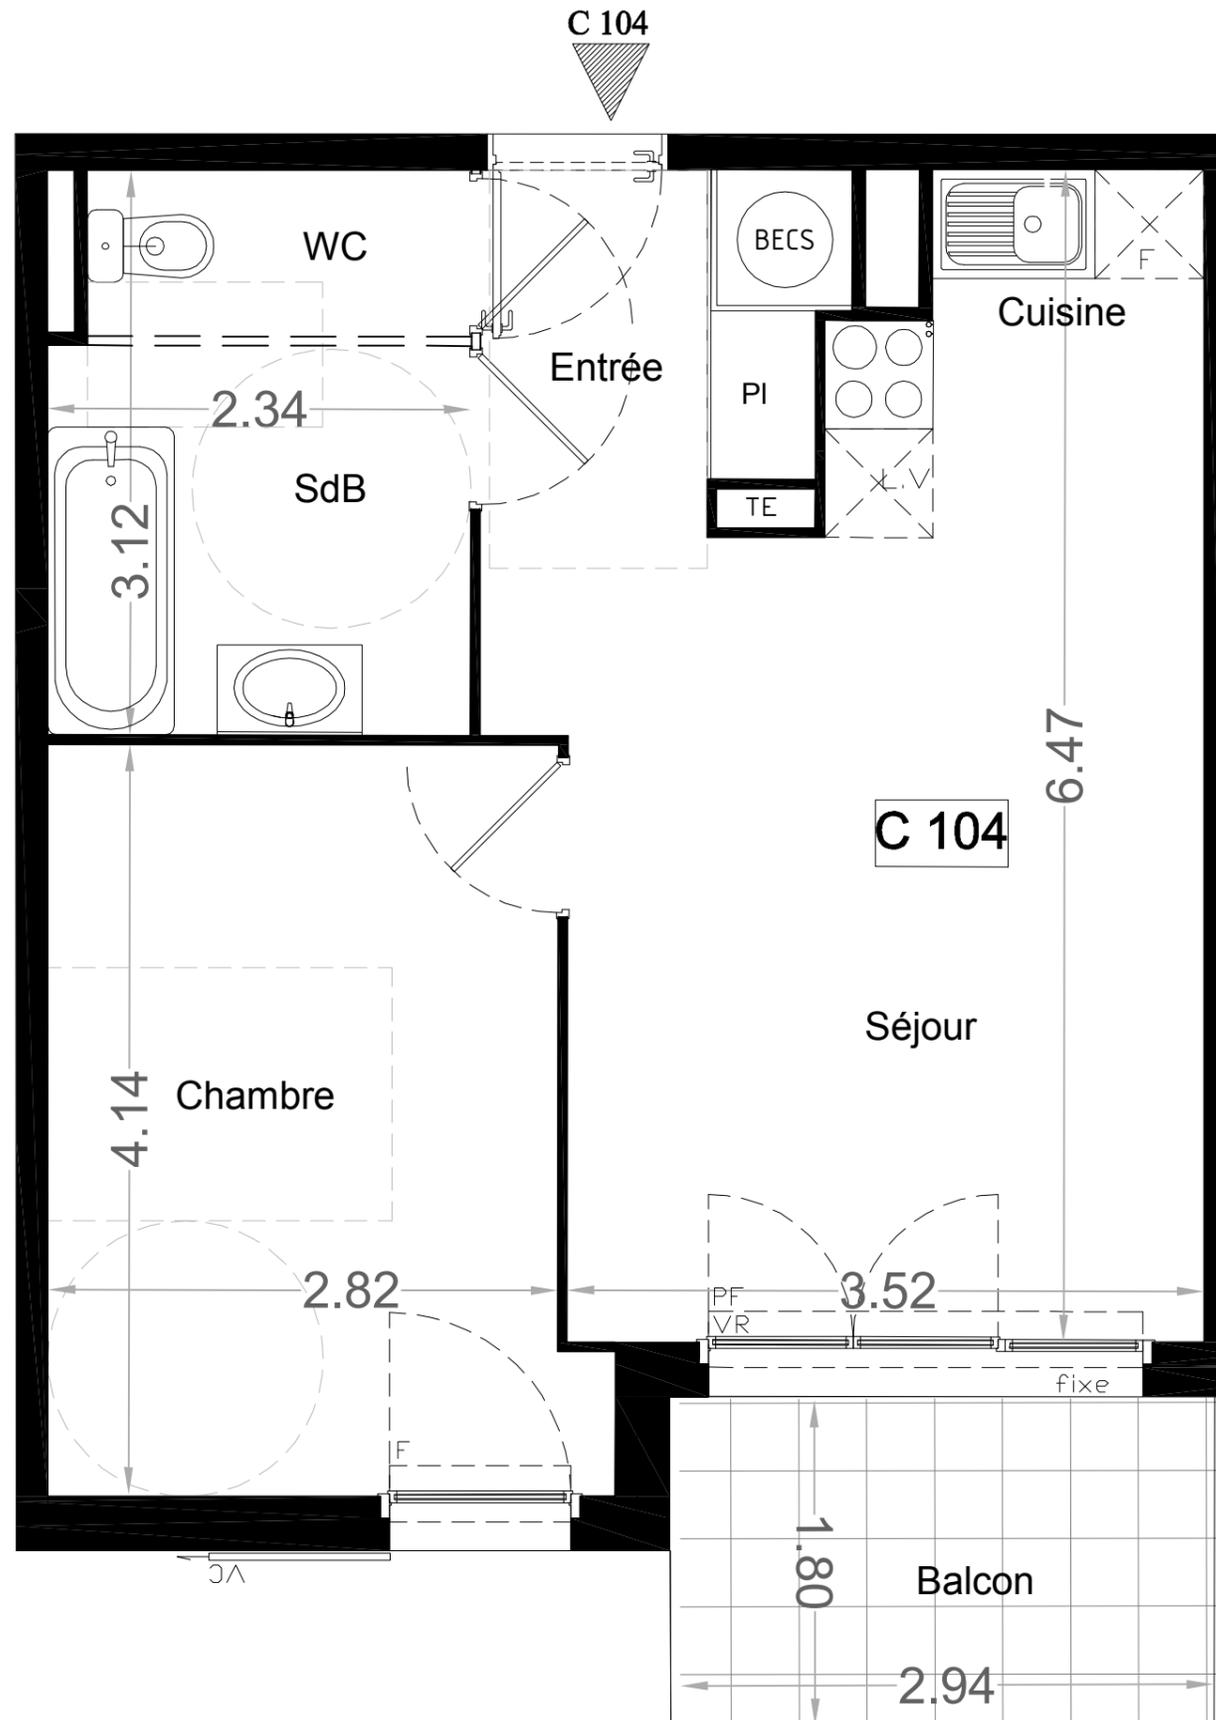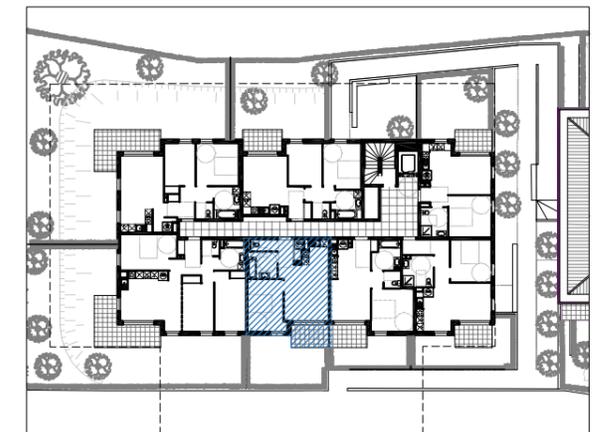

LEGENDE

- F: Fenêtre sur Allège
- PF: Porte Fenêtre
- VR: Volet Roulant
- VC: Volet Coulissant
- TE: Tableau Electrique
- Cloison démontable

NOTA: Des modifications sont susceptibles d'être apportées à ce plan en fonction des nécessités techniques de la réalisation, tant en ce qui concerne les dimensions libres que l'équipement. Les surfaces indiquées sont approximatives. Les retombées, soffites, faux plafonds, canalisations, ballon d'eau chaude, ainsi que l'emplacement des équipements sont figurés à titre indicatif

	Surfaces Habitables
Réception: dont: Entrée : 3.70 m ² Séjour : 16.85 m ² Cuisine : 3.75 m ²	23.65 m ²
Chambre	11.95 m ²
Salle de Bain	5.10 m ²
WC	2.00 m ²
TOTAL	42.70 m²
NOTA: la surface des placards est incluse dans celle des pièces attenantes	
BALCON	5.50 m ²

03 Juillet 2017