




1503 route des Dolines
Bâtiment « le Thélème »
06560 VALBONNE
Tél : 06.32.68.96.20

SUNSET GARDEN


Commune du PRADET
11 Chemin de la Carraire
83220 Le Pradet

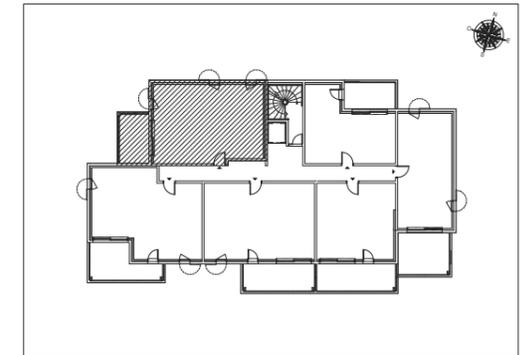

BATIMENT C

Appartement de 3 pièces
n° C16 au 1^{er} étage

ENTREE	2,63
SEJOUR / CUISINE	22,41
CHAMBRE 1	11,35
CHAMBRE 2	9,61
SALLE DE BAIN	5,42
WC	2,79
DGT	4,31
SURFACE TOTALE HABITABLE	58,52
TERRASSE	10,37
SURFACE TOTALE PRIVATIVE	68,89

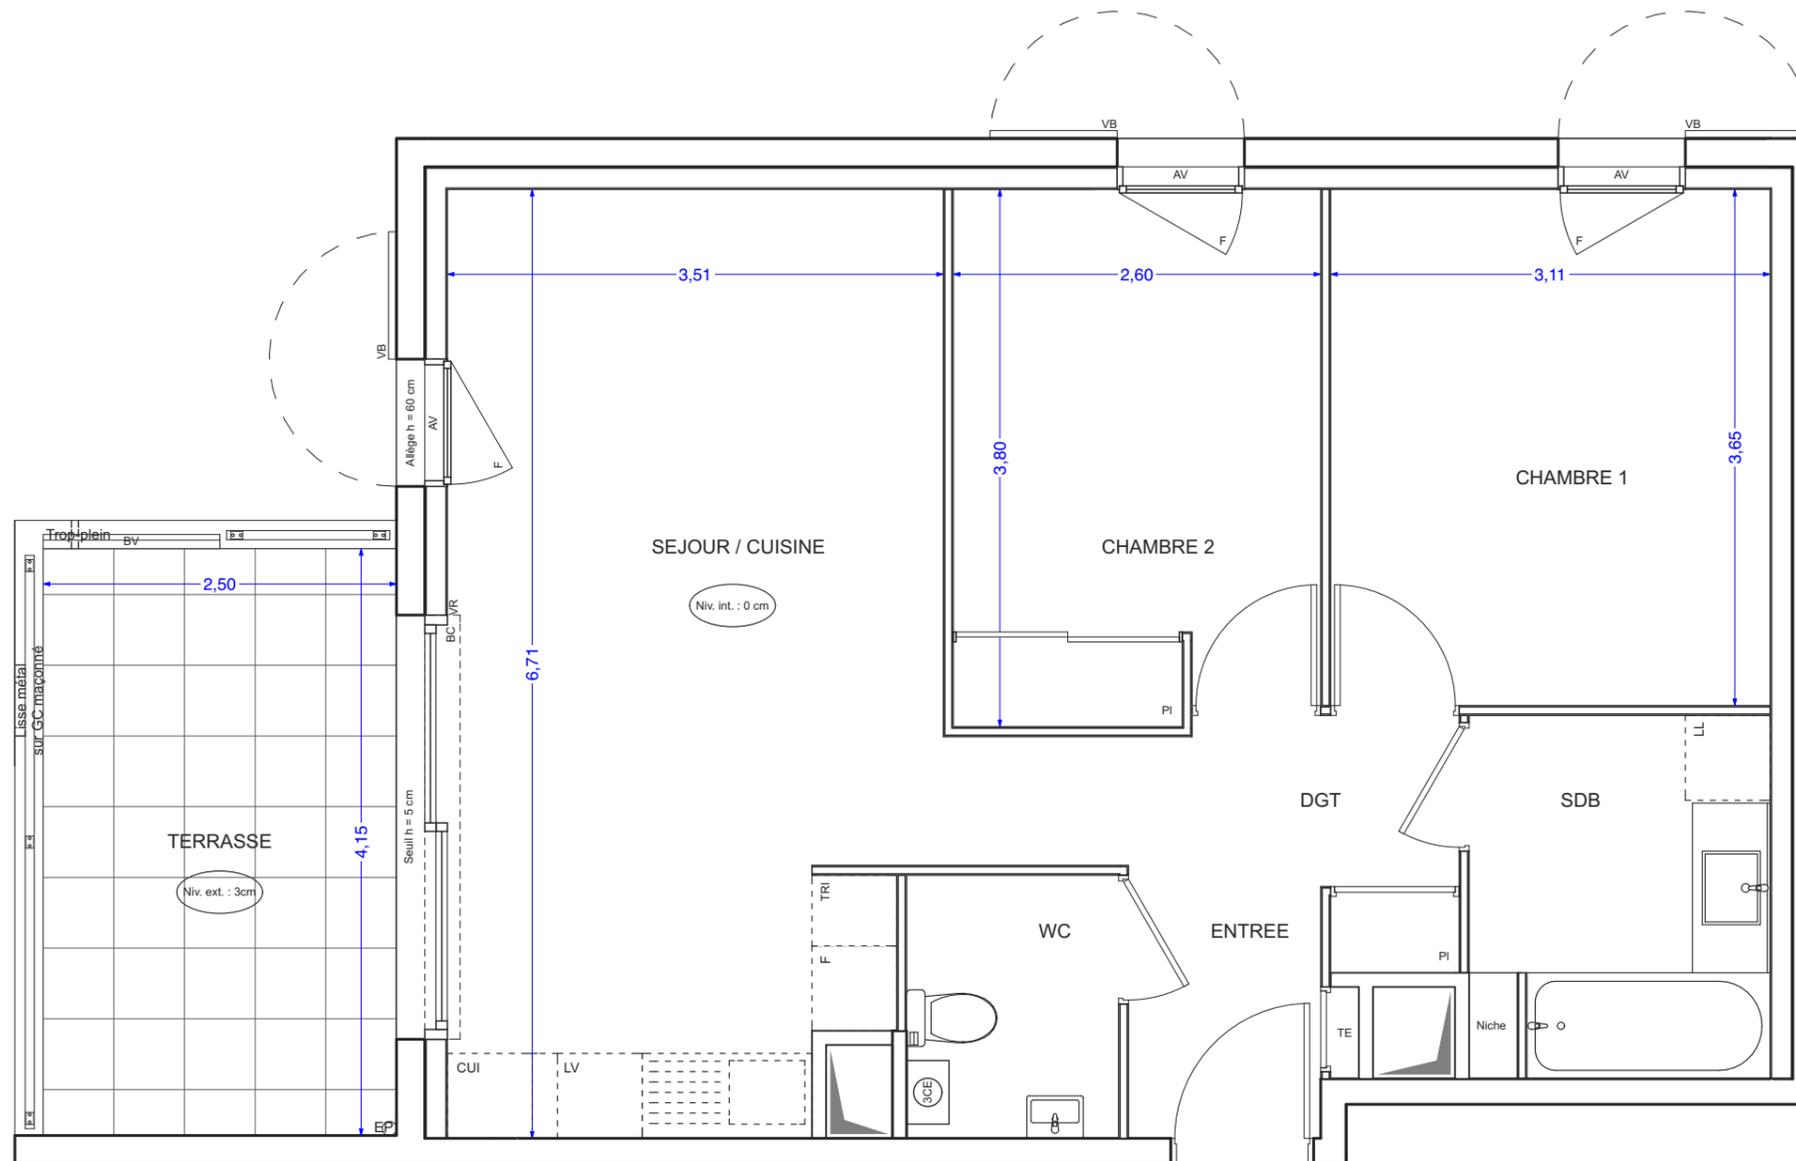

N° C16

LEGENDE			
	JARDIN PRIVATIF		HAIES
	TALUS		POTEAU
EMPLACEMENTS ELEMENTS DE CUISINE :			
LL	LAVE-LINGE	CUI	BLOC CUISSON
LV	LAVE-VAISSELLE	F	REFRIGERATEUR
TRI	TRI SELECTIF		
AV	ALLEGE VITREE	TE	TABLEAU ELECTRIQUE (GANE TECHN. LOGEMENT)
VR	VOLET ROULANT	VB	VOLET BOIS
GC	GARDE-CORPS	PF	PORTE-FENETRE
BV	BRISE-VUE	BC	BAIE COULISSANTE
	FAUX-PLAFOND SOFFITE		CLOISON DEMONTABLE
	RETOMBEE DE POUTRE		CLOTURE

DES MODIFICATIONS SONT SUSCEPTIBLES D'ETRE APPORTEES A CE PLAN EN FONCTION DES NECESSITES TECHNIQUES OU REGLEMENTAIRES DE LA REALISATION, TANT EN CE QUI CONCERNE LES DIMENSIONS LIBRES, QUE L'EQUIPEMENT, LES SURFACES, LES HAUTEURS SOUS PLAFOND AINSI QUE LES HAUTEURS DE SEUILS OU D'ALLEGES INDIQUEES SONT APPROXIMATIVES. LES RETOMBES, SOFFITES, FAUX-PLAFONDS, TRAPPES DE VISITES, AINSI QUE L'EMPLACEMENT DES DESCENTES D'EAUX PLUVIALES, DES EQUIPEMENTS SANITAIRES NE SONT PAS TOUS FIGURES OU LE SONT A TITRE INDICATIF.

Hauteur sous plafond des pièces principales sauf mention particulière : 2.50 m

Echelle		Date	19/04/17	Indice	6
---------	--	------	----------	--------	---