





1503 route des Dolines
Bâtiment « le Thème »
06560 VALBONNE
Tél : 06.32.68.96.20

Les Hauts Jardins

06480 La Colle Sur Loup

Batiment C - Appartement n° 006
3 pièces, Rez de jardin

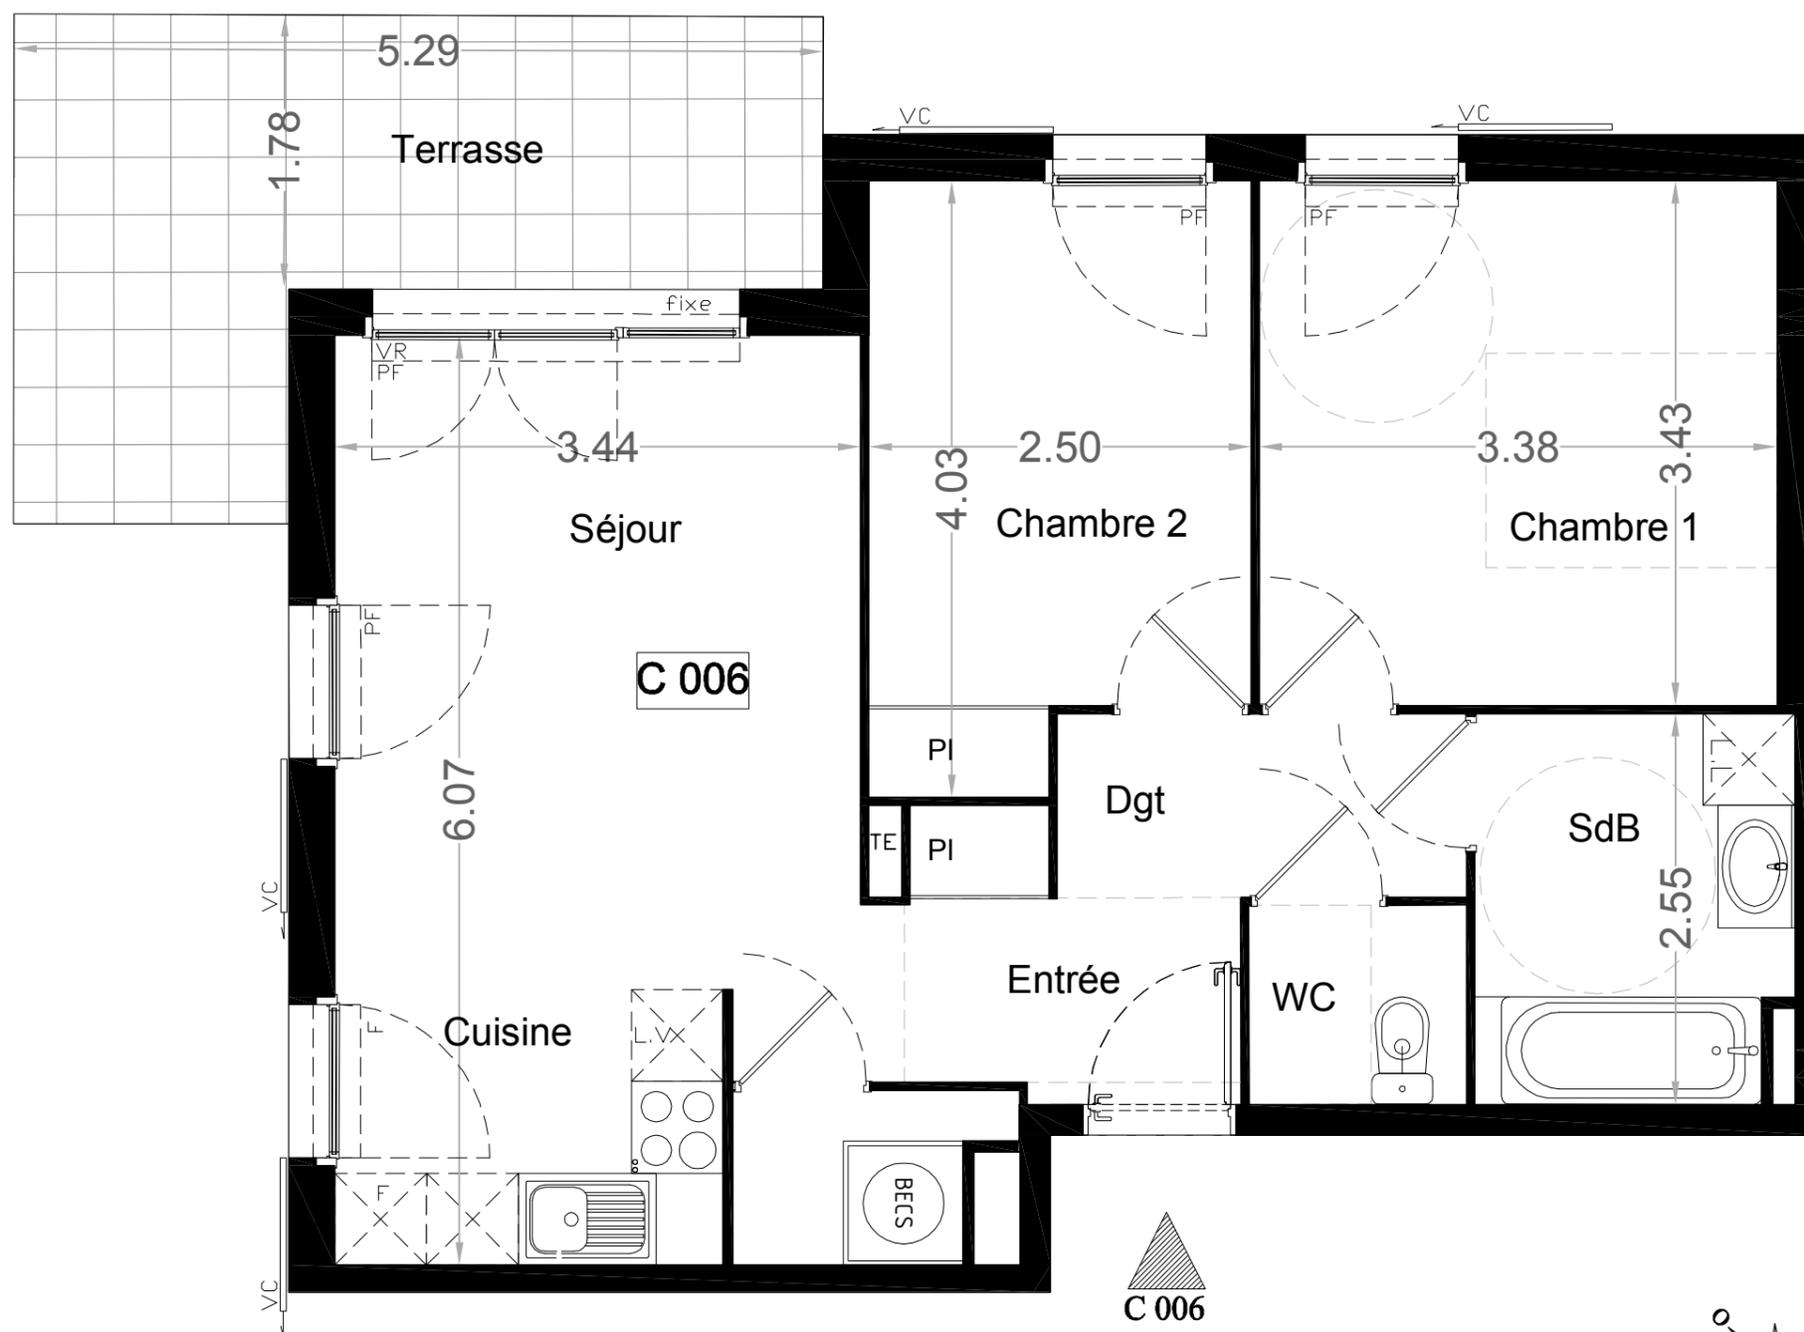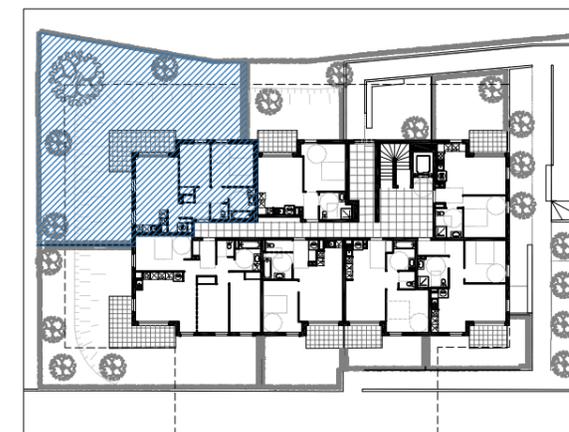


LEGENDE

- F: Fenêtre sur Allège
- PF: Porte Fenêtre
- VR: Volet Roulant
- VC: Volet Coulissant
- TE: Tableau Electrique
- Cloison démontable



NOTA: Des modifications sont susceptibles d'être apportées à ce plan en fonction des nécessités techniques de la réalisation, tant en ce qui concerne les dimensions libres que l'équipement. Les surfaces indiquées sont approximatives. Les retombées, soffites, faux plafonds, canalisations, ballon d'eau chaude, ainsi que l'emplacement des équipements sont figurés à titre indicatif

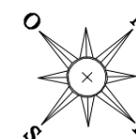

| | Surfaces Habitables |
|--|----------------------------|
| Réception: dont: Entrée : 6.10 m ² Séjour : 14.70 m ² Cuisine : 4.55 m ² | 25.35 m ² |
| Chambre 1 | 11.65 m ² |
| Chambre 2 | 9.30 m ² |
| Salle de Bains | 5.25 m ² |
| WC | 1.90 m ² |
| Dégagement | 3.20 m ² |
| TOTAL | 56.65 m² |
| NOTA: la surface des placards est incluse dans celle des pièces attenantes | |
| TERRASSE | 12.20 m ² |
| JARDIN (hors talus) Sur dalle | 66.00 m ² |

03 Juillet 2017