





1503 route des Dolines
Bâtiment « le Thélème »
06560 VALBONNE
Tél : 06.32.68.96.20

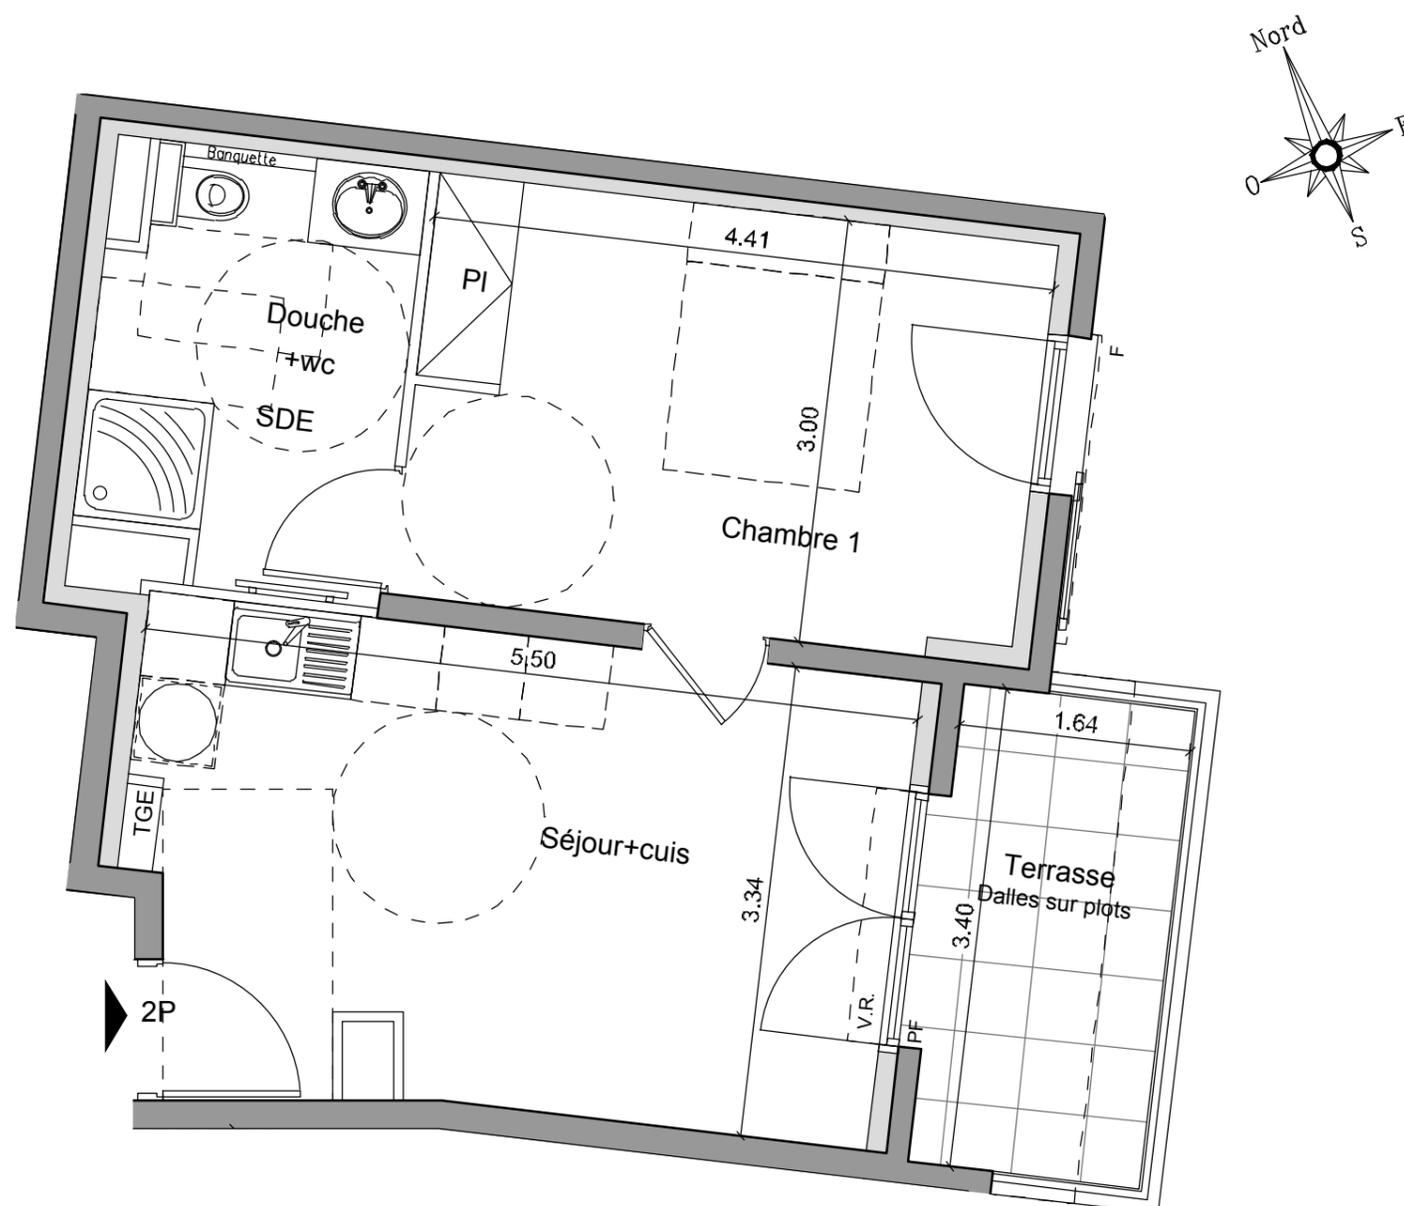

- Banquette
- Soffite
- Porte-fenêtre
- Porte-fenêtre
- Fenêtre

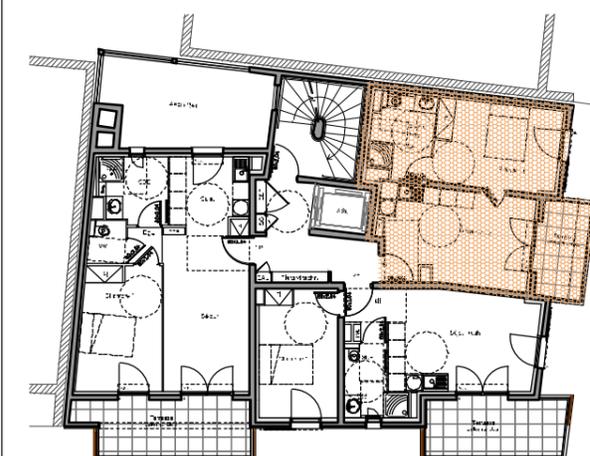

Document non contractuel :

Des modifications sont susceptibles d'être apportées à ce plan en fonction des nécessités techniques ou réglementaires lors de la réalisation. Les surfaces indiquées sont approximatives conformément à l'article R261-25 du CCH. Les retombées, soffites, faux-plafonds, trappes de visite, gaines, canalisations, convecteurs, l'emplacement des équipements et implantations électriques, ainsi que la hauteur sous plafond et la hauteur des seuils et allèges sont figurés à titre indicatif. Les plantations éventuelles ne sont pas contractuelles.

APPARTEMENT **31**
TYPE **T 2**
NIVEAU **R+3**

HALL + SEJOUR + CUISINE	17.84
CHAMBRE + PL	13.10
SDE + W.C.	6.15

SURFACE HABITABLE **37.09m²**
TERRASSE 5.57m²

DATE 17/05/17