

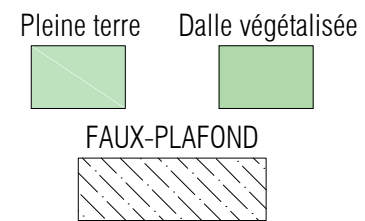


A 203

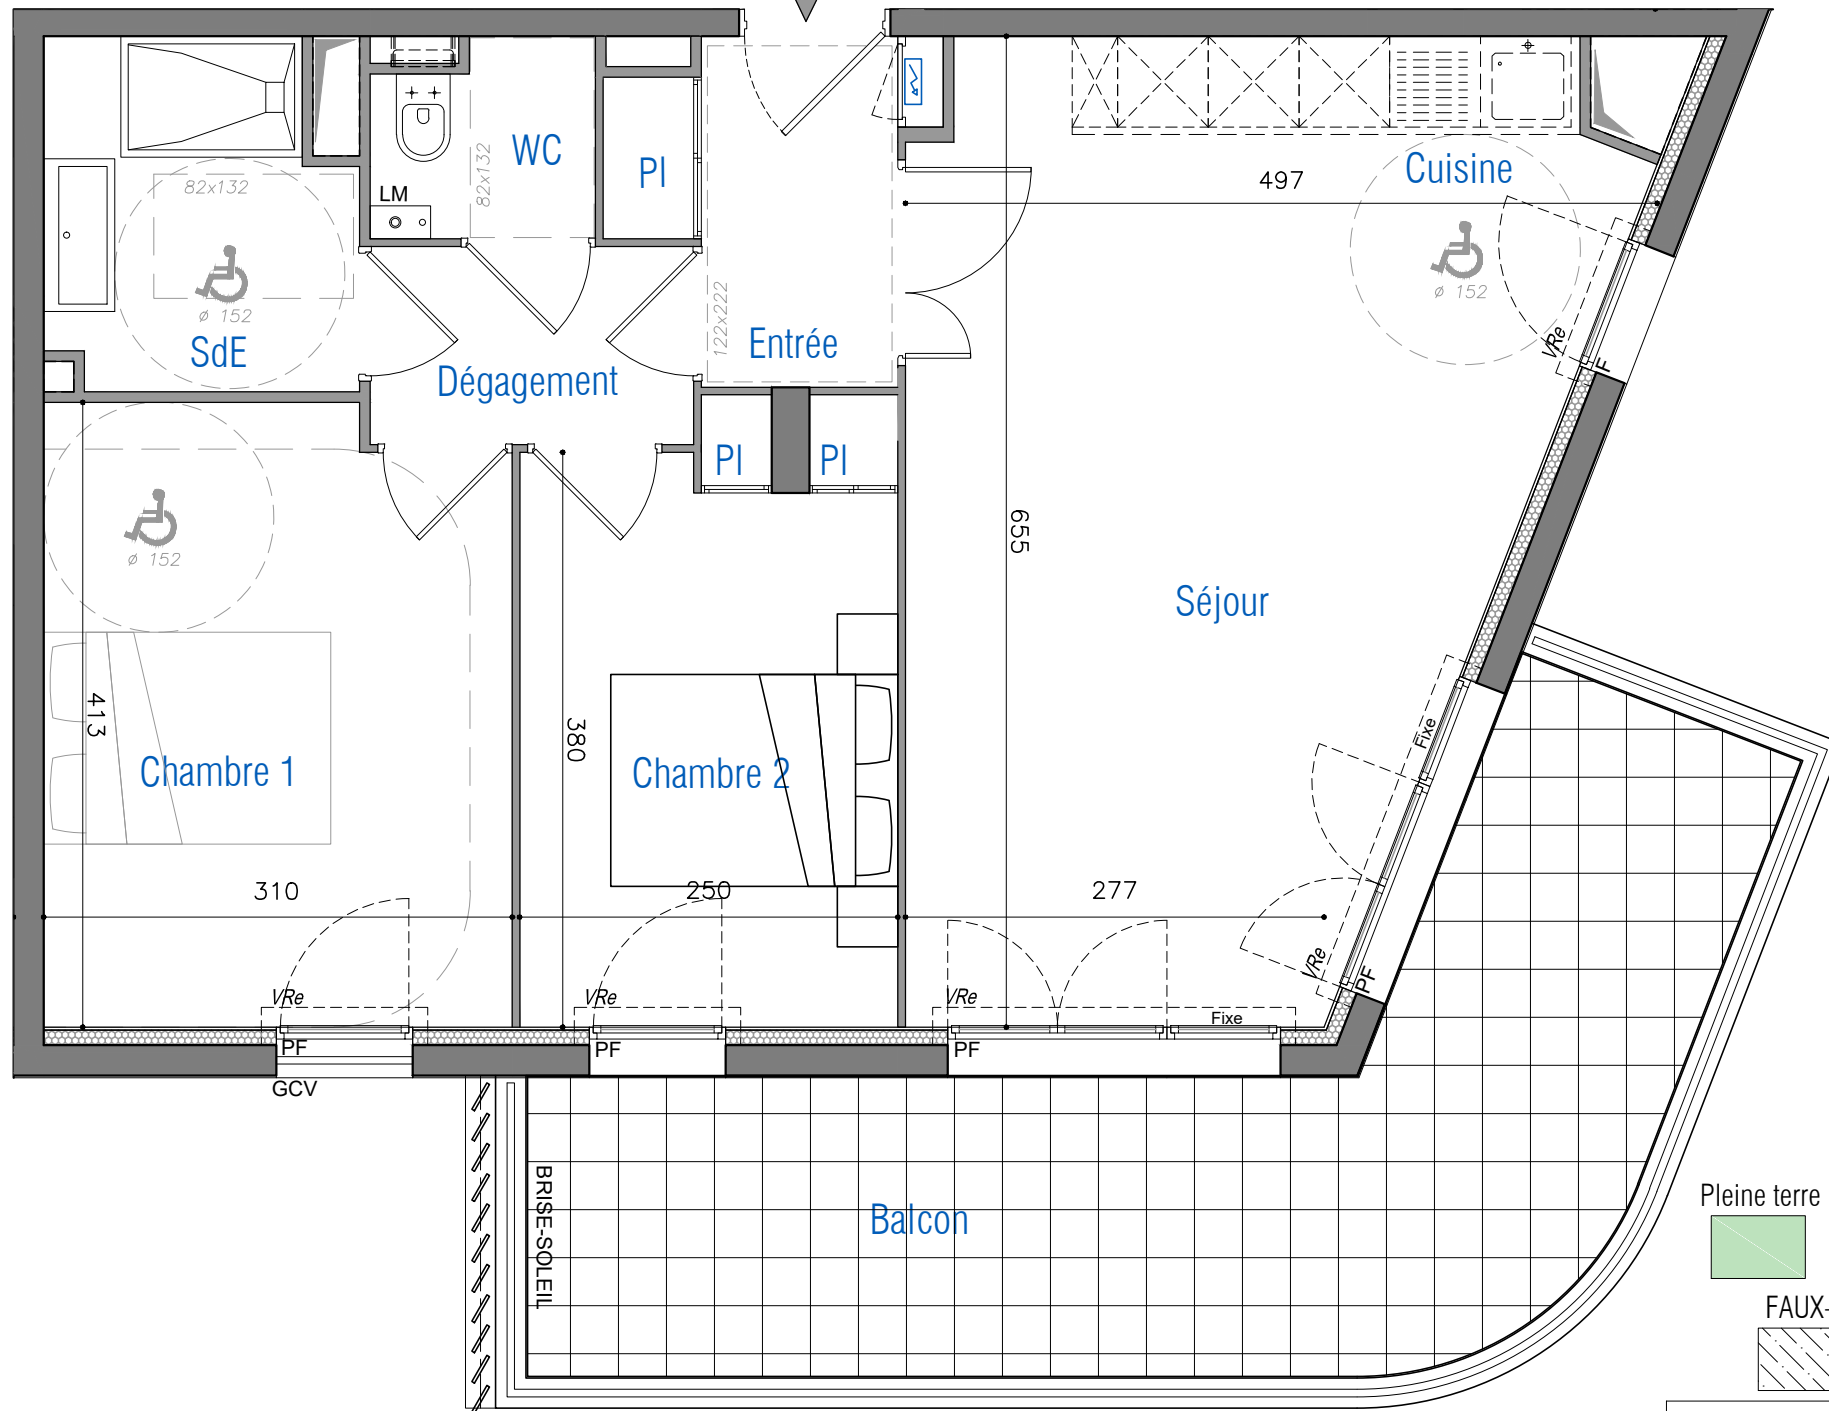

LEGENDE

- PP: Porte Pleine
- PF: Porte Fenêtre
- F: Fenêtre
- VR: Volet Roulant
- VRe: Volet Roulant Electrique
- GCV: Garde-Corps Vitré
- LH: Lisse Haute
- L.M.: Lave-Main

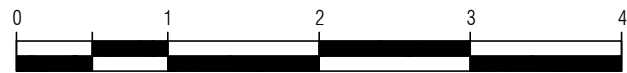

Echelle graphique

NOTA: Des modifications sont susceptibles d'être apportées à ce plan en fonction des nécessités techniques de la réalisation, tant en ce qui concerne les dimensions libres des équipements (en particulier, en fonction de l'étude, les radiateurs pourront être redimensionnés en nombre et puissance). Les surfaces indiquées ainsi que l'encombrement des gaines et la profondeur des placards sont approximatifs. Les retombées, faux-plafonds, soffites, gaines et canalisations ainsi que l'équipement sont figurés à titre indicatif. La surface globale peut varier de plus ou moins 5 %.



1503 route des Dolines
Bâtiment « le Thélème »
06560 VALBONNE
Tél : 06.32.68.96.20

LOT N°



ORAVERDE
Avenue J. Durandy
06000 NICE

N° Commercial

A 203

APPART. 3 PIECES - R+2

Plan de vente Série Notaire

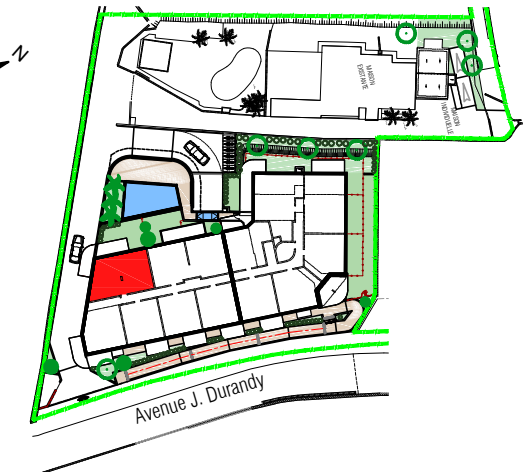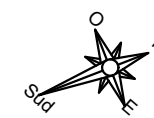

Entrée - PI	3.71 m ²
Séjour - Cuisine	25.69 m ²
Chambre 1	12.47 m ²
Chambre 2	9.81 m ²
SdE	4.51 m ²
WC	1.83 m ²
Dégagement	2.80 m ²
TOTAL HABITABLE	60.82 m²
Balcon	19.36 m ²



DATE : 02/02/2017

**APPART. 3 PIECES
R+2**