

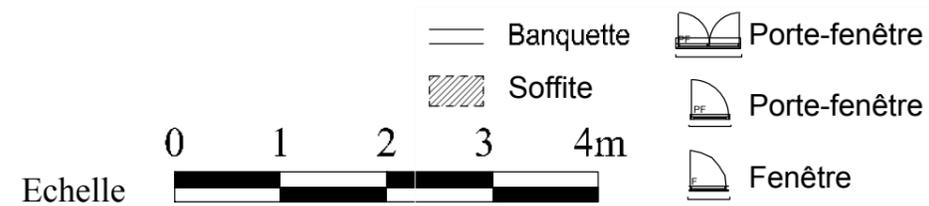


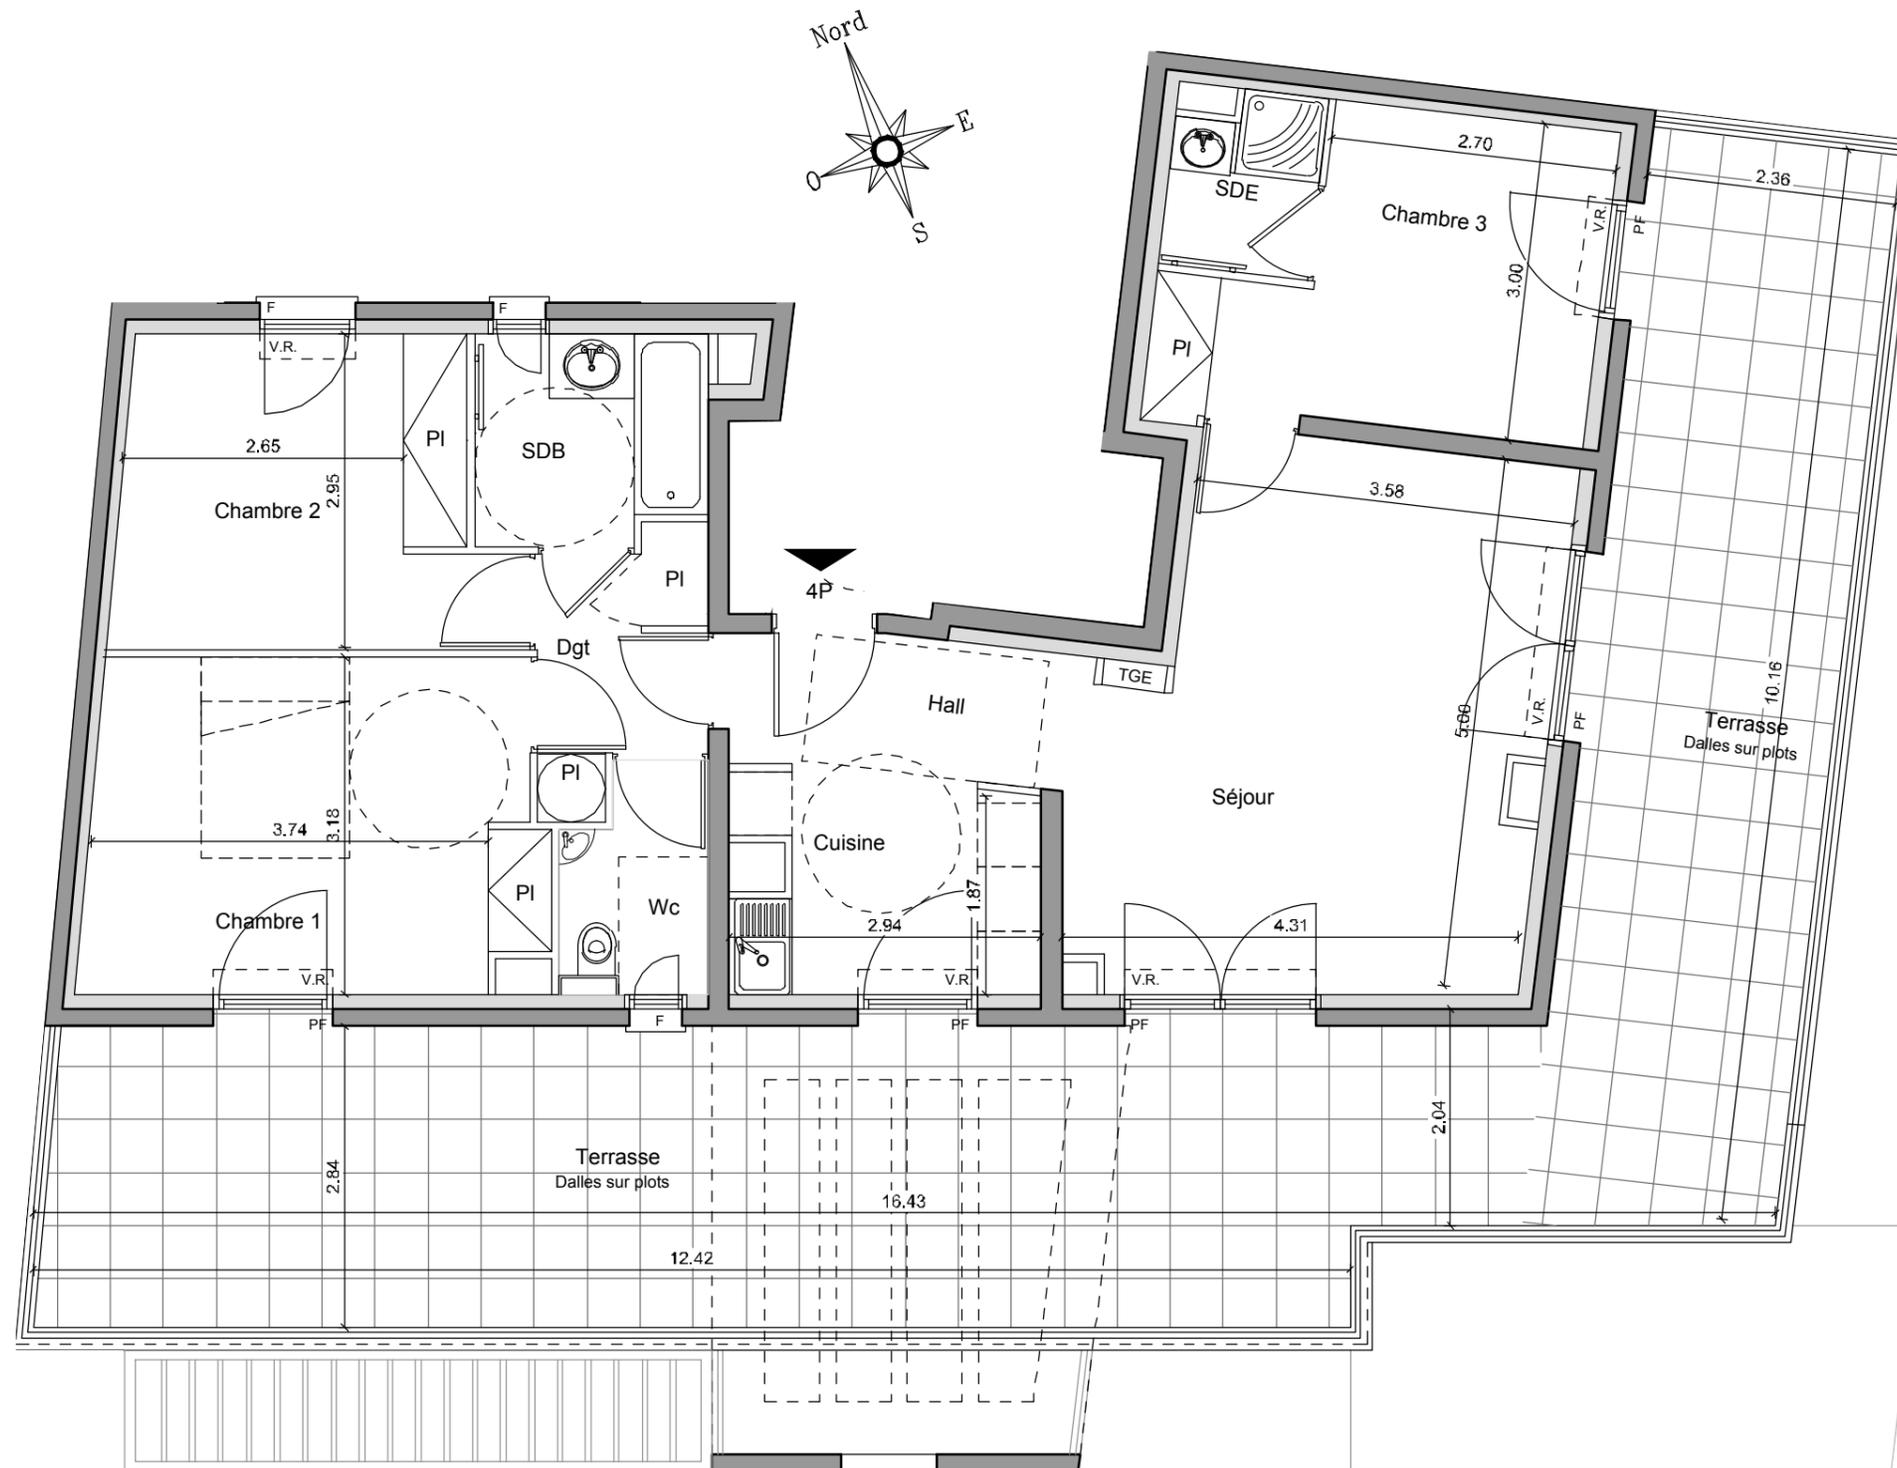

1503 route des Dolines
Bâtiment « le Thélème »
06560 VALBONNE
Tél : 06.32.68.96.20

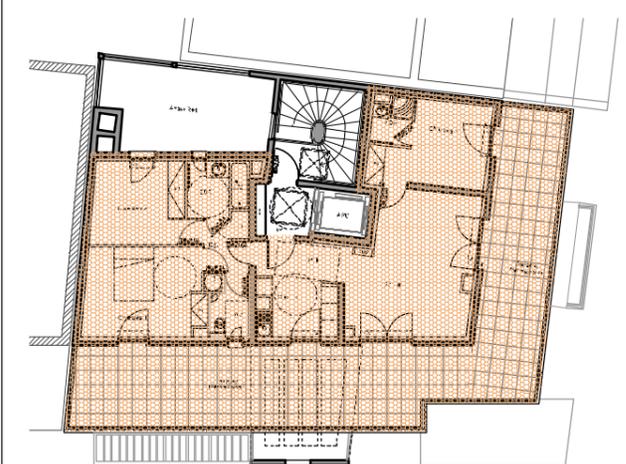

Document non contractuel :

Des modifications sont susceptibles d'être apportées à ce plan en fonction des nécessités techniques ou réglementaires lors de la réalisation. Les surfaces indiquées sont approximatives conformément à l'article R261-25 du CCH. Les retombées, soffites, faux-plafonds, trappes de visite, gaines, canalisations, convecteurs, l'emplacement des équipements et implantations électriques, ainsi que la hauteur sous plafond et la hauteur des seuils et allèges sont figurés à titre indicatif. Les plantations éventuelles ne sont pas contractuelles.

APPARTEMENT	71
TYPE	T 4
NIVEAU	R+7
HALL	4.23
SEJOUR	20.75
CUISINE	5.67
DEGAGEMENT	3.58
W.C.	2.76
SDB	4.19
CHAMBRE 1	13.25
CHAMBRE 2	10.19
CHAMBRE 3	10.10
SDE	2.24
SURFACE HABITABLE	76.96m²
TERRASSE	72.49m ²
DATE	17/05/17