


Lot n° Q12      Quattro 1      T3

**TABLEAU DES SURFACES**


Séjour/Cuisine	25,06 m <sup>2</sup>
Cellier	2,00 m <sup>2</sup>
Wc	2,65 m <sup>2</sup>
Chambre 1	12,83 m <sup>2</sup>
Chambre 2	9,33 m <sup>2</sup>
Salle de bains	3,76 m <sup>2</sup>
WC	1,42 m <sup>2</sup>
Dégagement	2,01 m <sup>2</sup>
<b>TOTAL :</b>	<b>59,05 m<sup>2</sup></b>
Parkings	28,00 m <sup>2</sup>
Terrain non aménagé	23,00 m <sup>2</sup>
<b>TOTAL GENERAL :</b>	<b>110,05 m<sup>2</sup></b>

cf notice mai 68

02/03/2021

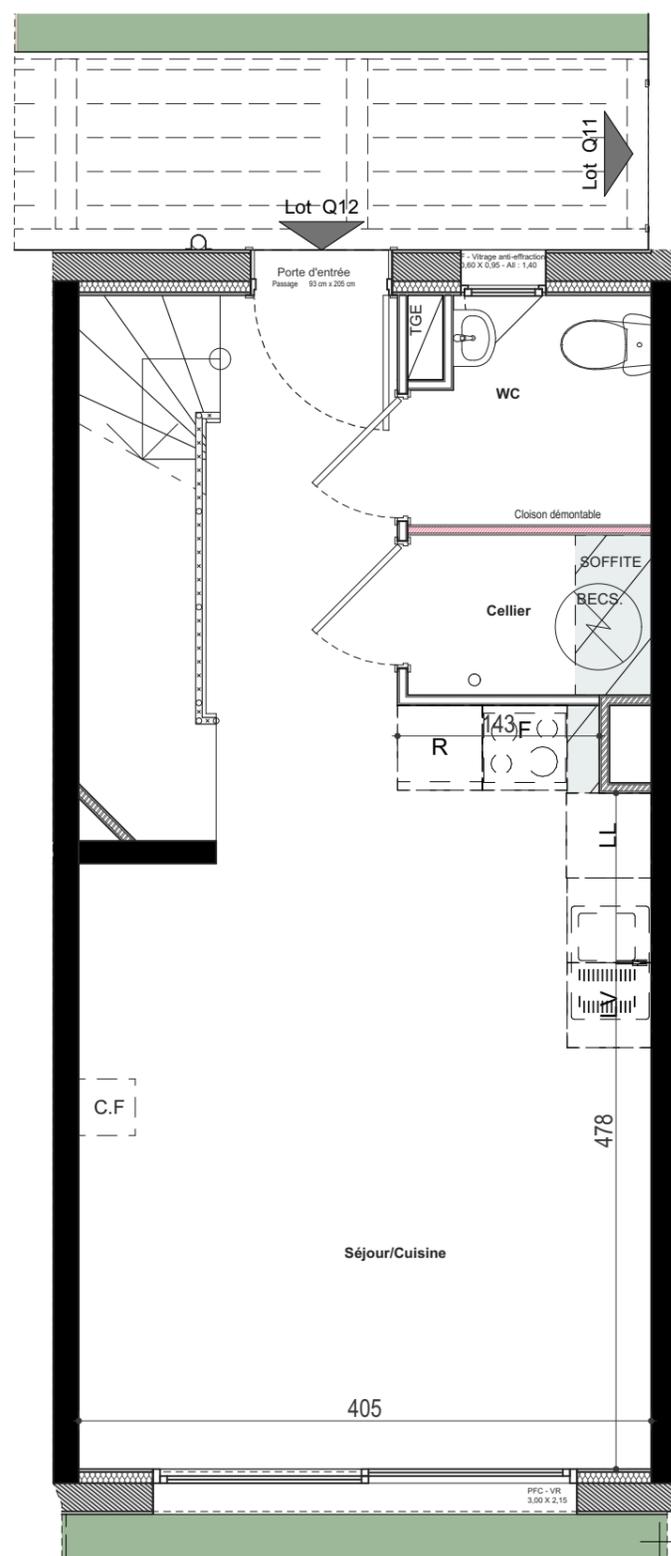

Rez de chaussée

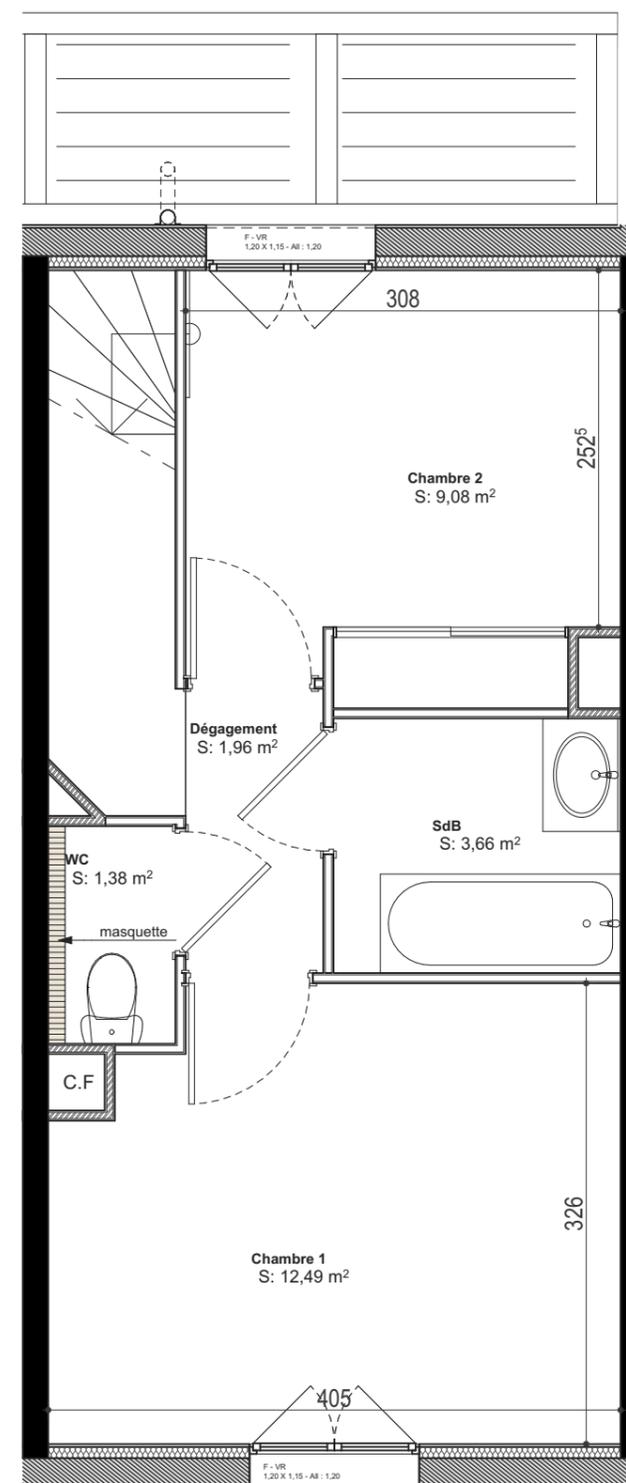

Etage



**LEGENDE :**

Emplacement éléments de cuisine: - - - - -

LL Lave-linge  
LV Lave vaiselle  
F Bloc cuisson  
R Réfrigérateur

PI Placard  
VR Volet roulant  
F Fenêtre  
PF Porte Fenêtre  
TGE Tableau électrique  
BECS Chauffe-eau

Faux-plafond

Grillage

Talus

NOTA : Le présent document exprime la figure et les dispositions générales de l'appartement. Les surfaces indiquées sont à titre indicatif. Des variations peuvent intervenir en fonction des nécessités techniques règlementaires, de la réalisation, tant en ce qui concerne les dimensions libres que l'équipement. Tous les objets meublants, indiqués en pointillé, ainsi que l'évier ne sont pas fournis. Les équipements ménagers indiquent la position de passage des fluides mais ne sont pas fournis. Les retombées, soffites, faux plafonds, canalisations, radiateurs ne sont pas tous figurés. Les splits ne sont pas représentés.