




1503 route des Dolines
Bâtiment « le Thélème »
06560 VALBONNE
Tél : 06.32.68.96.20



QUARTIER DU HAUT CAREI - 06 500 MENTON

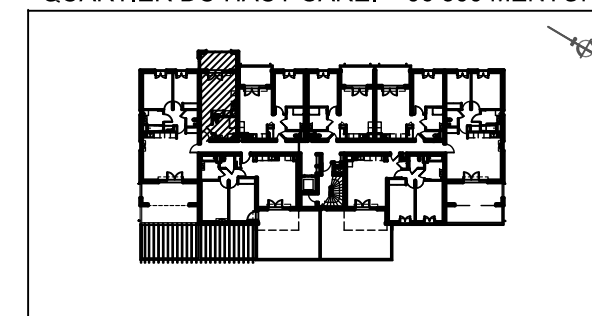

BATIMENT B

Appartement de 1 pièce
n°B03 au 1er étage

ENTREE	3,00 m ²
SEJOUR/CUISINE	17,44 m ²
SALLE D'EAU / WC	5,69 m ²



SURFACE TOTALE HABITABLE 26,13 m²

LOGGIA 6,98 m²

SURFACE TOTALE PRIVATIVE 33,11 m²

LEGENDE

EMPLACEMENTS ELEMENTS DE CUISINE :			
LL	LAVE-LINGE	C	BLOC CUISSON
LV	LAVE-VAISSELLE	R	REFRIGERATEUR
TRI	TRI SELECTIF	LC	LINEAIRE DE CONFORT
VR	VOLET ROULANT	GTL	GAINE TECHNIQUE LOGEMENT (TABLEAU ELECTRIQUE)
GC	GARDE-CORPS		
FP	FAUX-PLAFOND		RETOMBEE DE POUTRE
			LA HAUTEUR SOUS PLAFOND DES PIECES PRINCIPALES SAUF MENTION PARTICULIERES = 2,50 M

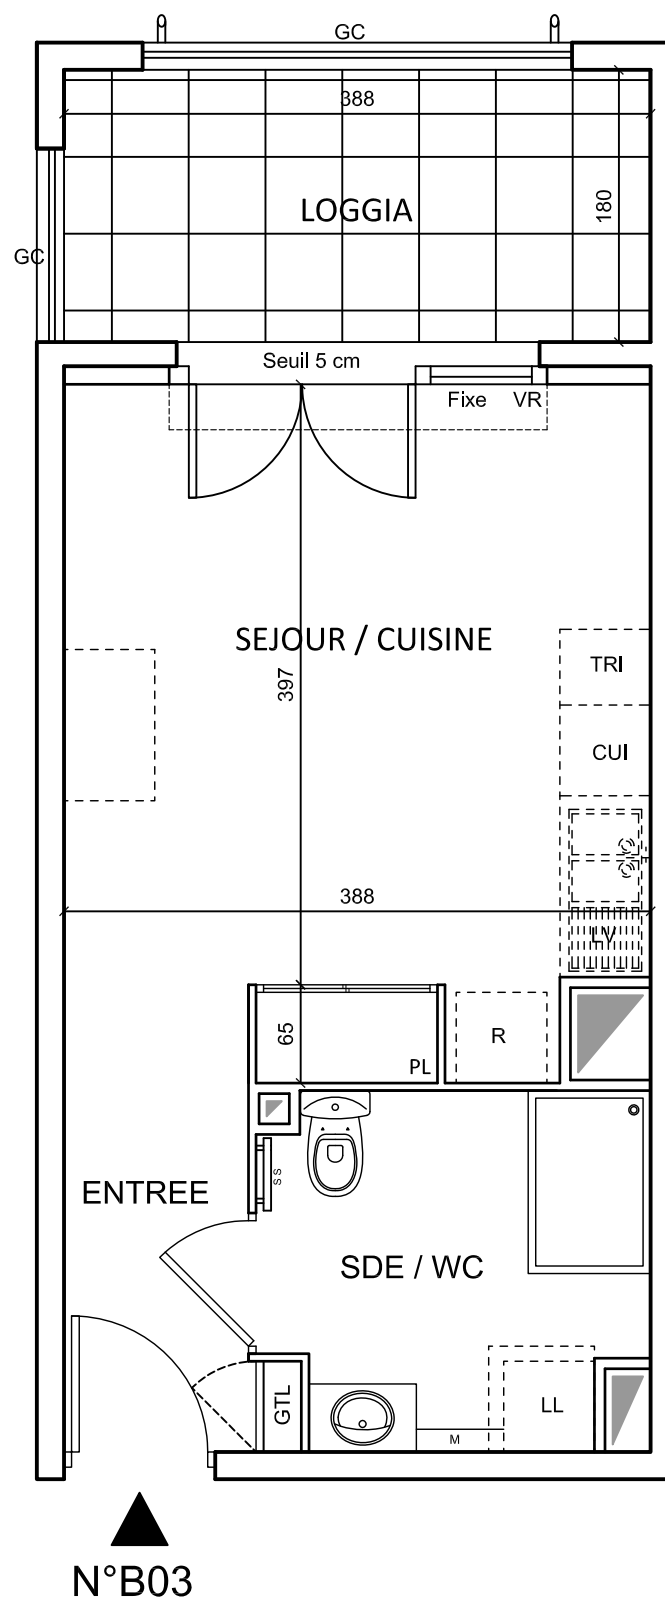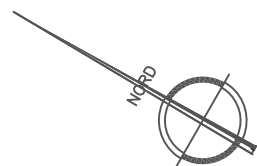

N°B03

DES MODIFICATIONS SONT SUSCEPTIBLES D'ETRE APPORTEES A CE PLAN EN FONCTION DES NECESSITES TECHNIQUES OU REGLEMENTAIRES DE LA REALISATION, TANT EN CE QUI CONCERNE LES DIMENSIONS LIBRES, QUE L'EQUIPEMENT. LES SURFACES, LES HAUTEURS SOUS PLAFOND AINSI QUE LES HAUTEURS DE SEUILS OU D'ALLÈGES INDIQUÉES SONT APPROXIMATIVES. LES RETOMBÉES, SOFFITES, FAUX-PLAFONDS, TRAPPES DE VISITE, AINSI QUE L'EMPLACEMENT DES DESCENTES D'EAUX PUVIALES, LES ÉQUIPEMENTS SANITAIRES NE SONT PAS TOUS FIGURÉS OU LE SONT A TITRE INDICATIF.

Ech.	Date : 12/02/18	Indice : 0
------	-----------------	------------