

PLAN DE VENTE



APPARTEMENT n°209

R+2

1 pièce

Séjour / Cuisine	16,36 m <sup>2</sup>
Salle d'eau	4,83 m <sup>2</sup>

**TOTAL SURFACE HABITABLE 21,19 m<sup>2</sup>**

Terrasse	5,59 m <sup>2</sup>
----------	---------------------



**TOTAL SURFACE UTILE 26,78 m<sup>2</sup>**

LEGENDE

LL: Lave linge	C : Cuisson	F : Fenêtre
LV : Lave vaisselle	R : Réfrigérateur	PF : Porte-fenêtre
CH : Chaudière	SS : Sèche-serviettes	Faux-Plafond
PL: Placard		Tableau Elec.



1503 route des Dolines  
Bâtiment « le Thélème »  
06560 VALBONNE  
Tél : 06.32.68.96.20

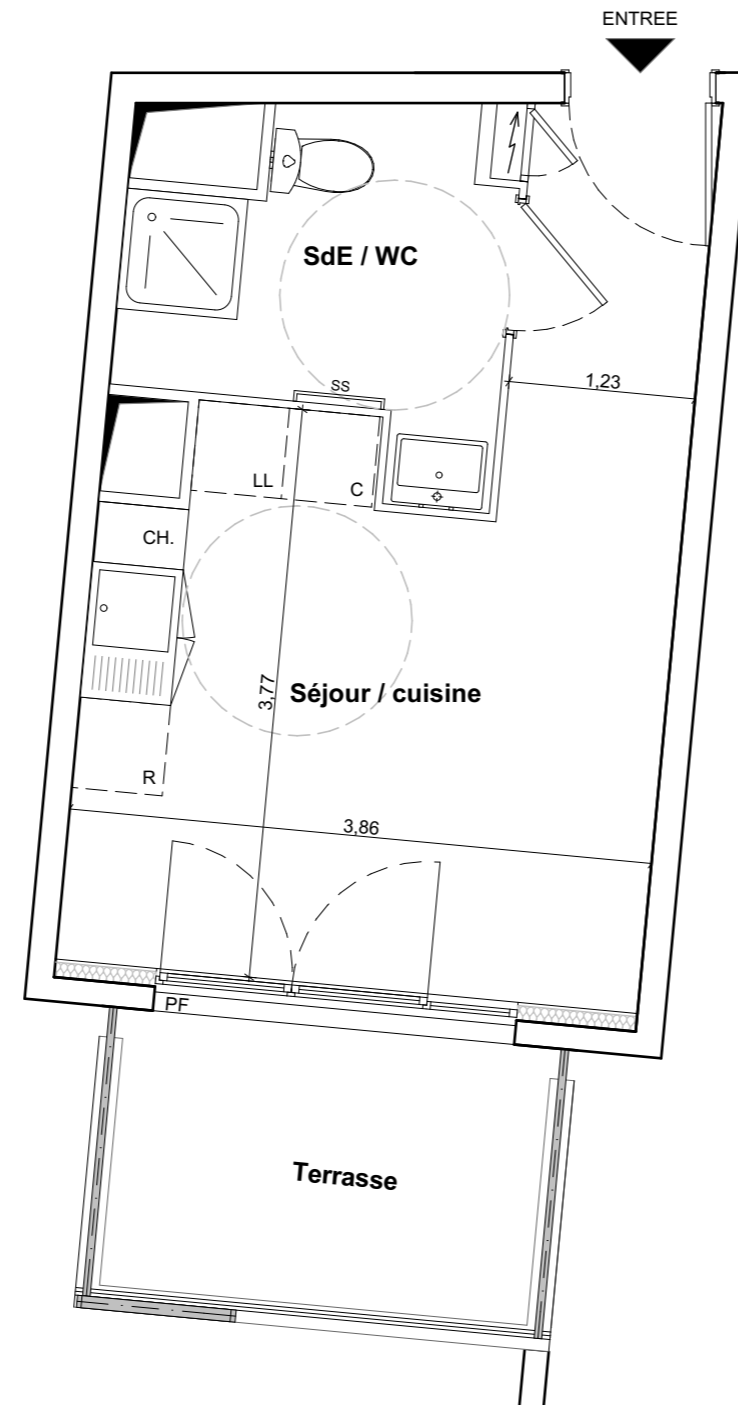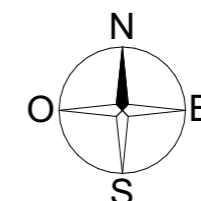

Des modifications sont susceptibles d'être apportées à ce plan en fonction des nécessités techniques de la réalisation, tant en ce qui concerne les dimensions libres que l'équipement. Les surfaces et hauteurs sous plafond indiquées sont approximatives. Les retombées, les soffites, les faux-plafonds, ainsi que l'emplacement des équipements sanitaires ne sont pas tous figurés ou le sont à titre indicatif. Les emplacements dévolus aux équipements ménagers et à ceux liés au lavage du linge sont représentés sur le plan de vente en correspondance avec les différents raccordements nécessaires en électricité et en eau, aucun de ces éléments n'est fourni, à l'exception de l'évier sur le meuble suivant descriptif.

Architecte : Jean-Pierre SAUVAN

Date : FEVRIER 2018

INDICE 0