

Symbiose
au plus près de la nature




Route des Plans, 06510 CARROS

NIVEAU : R+2

TYPE : T1B

APPARTEMENT N° LOT A211

PLAN DE REPERAGE

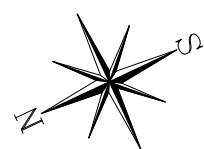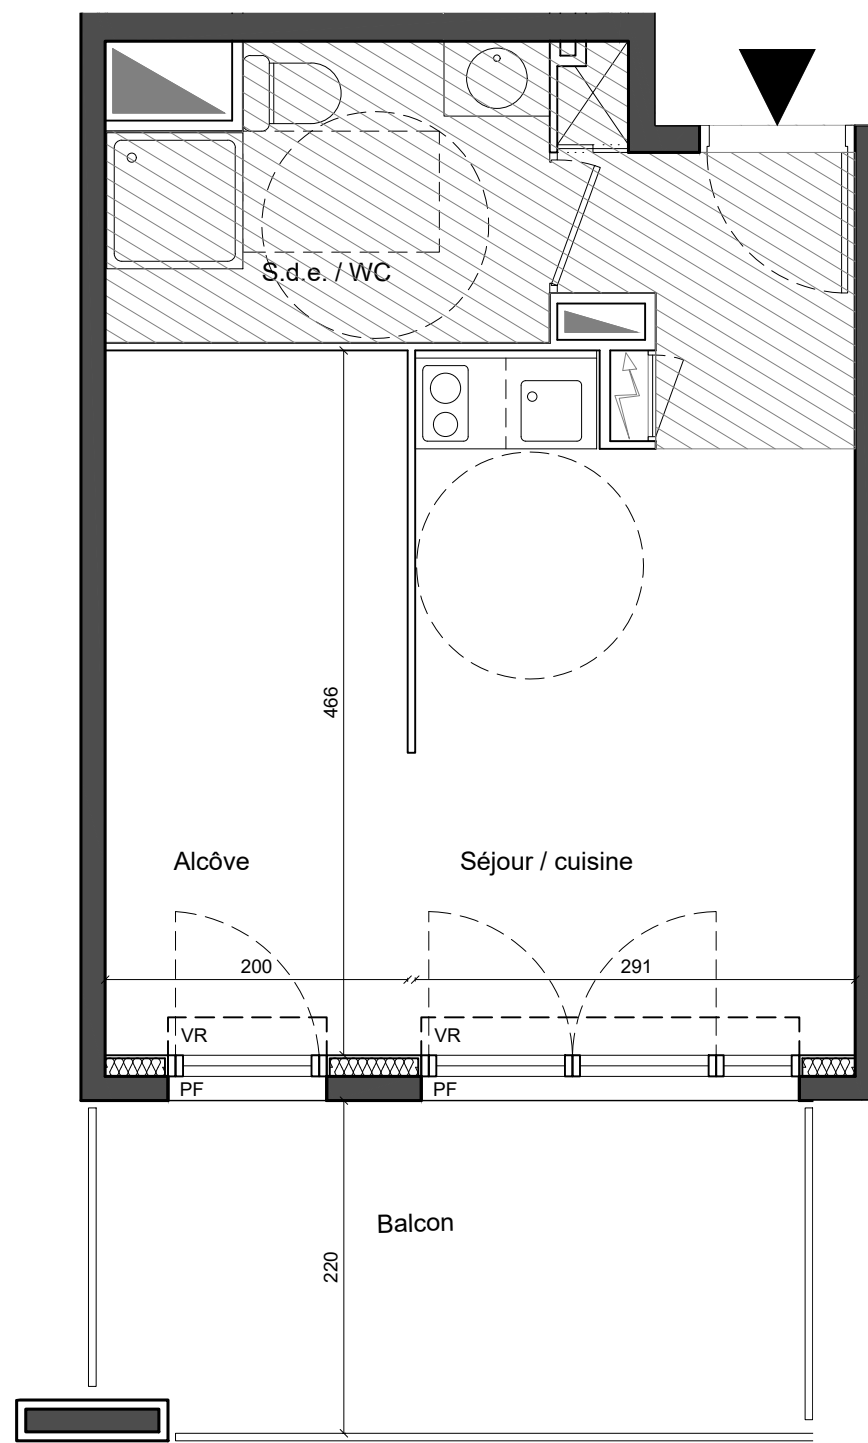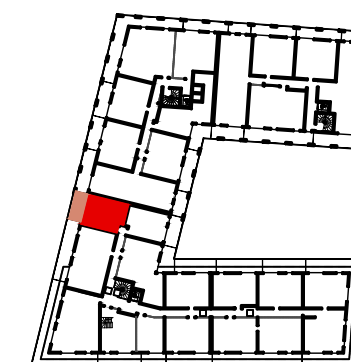

0 0.5 1.5

LEGENDE

Coffre de volet roulant




Gaine technique :
(Chute EU, VMC ...)



Tableau électrique



Réglementation pour les
personnes à
mobilité réduite :

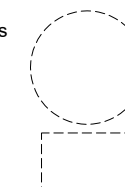

SEJOUR / CUISINE / ALCOVE	25.3 m ²
S.D.E. / WC	5.3 m ²
SURFACE HABITABLE	30.6 m²
BALCON	9 m ²
SURFACE ANNEXE	9 m²

S A M E

PLAN DE VENTE

25 04 2019

INDICE A

Ceci est un plan de pré-commercialisation, et non un plan d'exécution. Ce plan est susceptible de modifications en fonction des impératifs techniques de mise en oeuvre, de réalisation tant en ce qui concerne les dimensions libres que l'équipement et l'implantation des faux plafonds. Les surfaces indiquées sont approximatives, dans le cadre de la législation des ventes en l'état de futur d'achèvement. Les retombées de poutres, les soffites, les faux plafonds, les canalisations et les convecteurs ne sont pas toujours représentés. Les éléments de mobilier, d'électroménager, d'équipement de cuisine sont figurés à titre indicatif, la description précise figure sur le descriptif commercial.