



LES HAUTS DE CHANTEBELLE

CHEMIN DES COMTES DE PROVENCE
06650 - LE ROURET

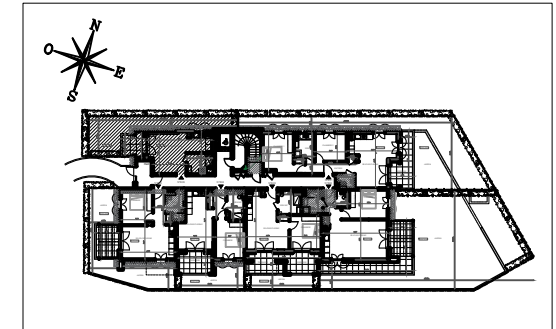

Bâtiment OLEA Appartement de 1 pièce n° B06 au rez-de-jardin

SEJOUR/CUISINE	20,98 m ²
SALLE D'EAU/WC	5,03 m ²
SURFACE TOTALE HABITABLE	26,01 m ²
TERRASSE	5,82 m ²
JARDIN	29,68 m ²
SURFACE TOTALE PRIVATIVE	61,51 m²

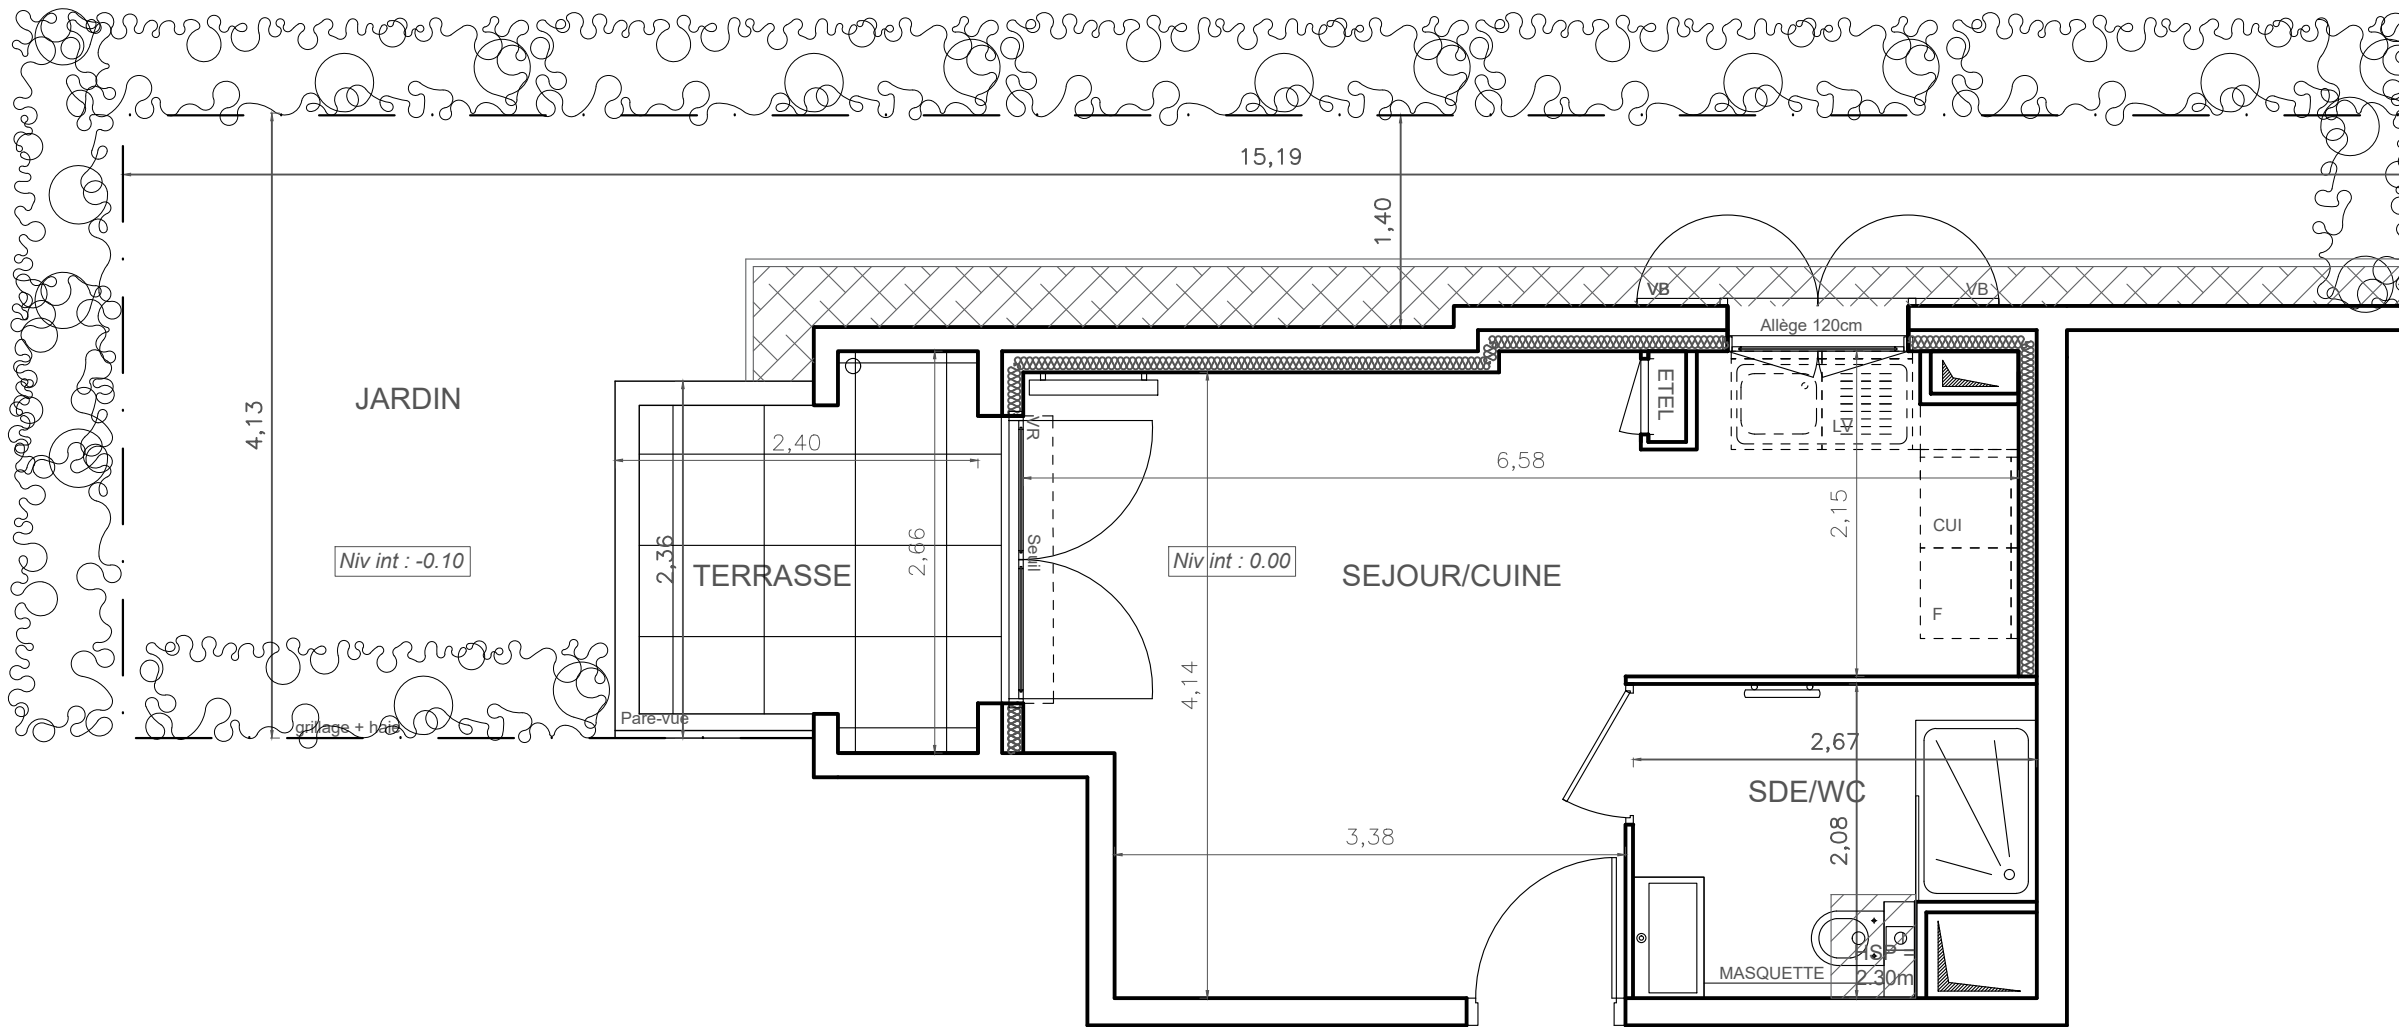

▲
N°B06

LEGENDE			
LL	LAVE-LINGE	CUI	BLOC CUISSON
LV	LAVE-VAISSELLE	F	REFRIGERATEUR
TRI	TRI SELECTIF	LC	LINEAIRE COMPLEMENT. (EXIGENCE NF HABITAT)
MP	MODULE PACK (SI PACK PAV OU PAL ACHETE EN SUPPLEMENT)		LIMITE SUP. DES TRAPPES DE VISITE DES CUISINES < 75CM DU SOL FINI
VT	VITRAGE TRANSLUCIDE	VR	VOLET ROULANT
AV	ALLEGE VITREE	VB	VOLET BATTANT
GC	GARDE-CORPS	ETEL	ESPACE TECH. ELEC. DU LOGEMENT
	SOFFITE		RADIATEUR
	RETOMBEE DE POUTRE		SECHE-SERV.

Hauteur sous plafond des pièces principales sauf mention particulière : 2.50 m

Echelle		Date	05/08/2020	Indice : 3
---------	--	------	------------	------------