


1503 route des Dolines
Bâtiment « le Thélème »
06560 VALBONNE
Tél : 06.32.68.96.20


VILLA ALICE

152-154 Avenue Francis Tonner
06150 - CANNES LA BOCCA

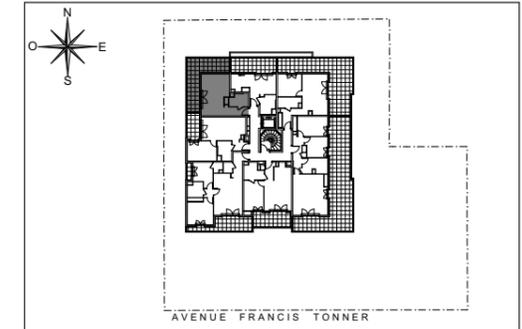

Appartement de 1 pièce
n° 34 au 3ème étage

SEJOUR / CUISINE	26,48 m ²
SALLE D'EAU / WC	4,86 m ²
SURFACE TOTALE HABITABLE	31,34 m ²
TERRASSE	21,93 m ²
SURFACE TOTALE PRIVATIVE	53,27 m ²

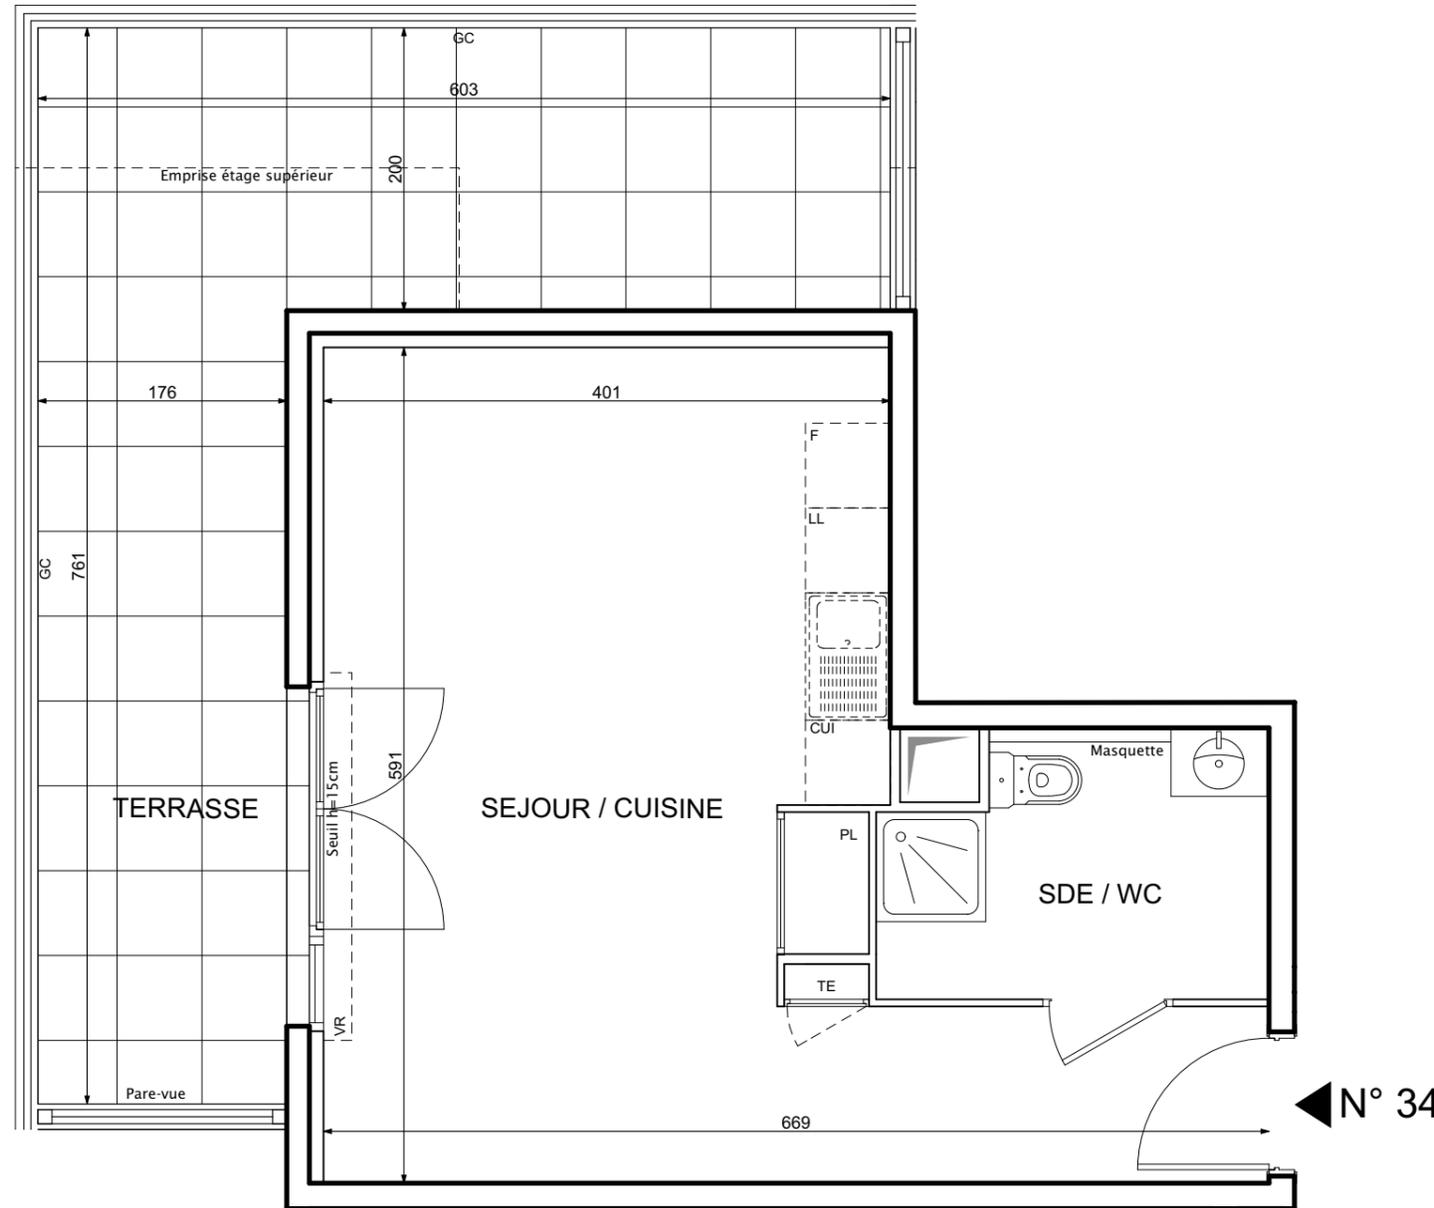

LEGENDE

EMPLACEMENTS ELEMENTS DE CUISINE :

LL	LAVE-LINGE	CUI	BLOC CUISSON
LV	LAVE-VAISSELLE	F	REFRIGERATEUR
TRI	TRI SELECTIF		
AV	ALLEGE VITREE	TE	TABEAU ELECTRIQUE (GAINE TECHN. LOGEMENT)
VR	VOLET ROULANT		
GC	GARDE-CORPS		

FAUX-PLAFOND, SOFFITE

RETOMBEE DE POUTRE

Hauteur sous plafond des pièces principales sauf mention particulière : 2.50 m

Echelle		Date	30/03/2017	Indice : 0
---------	--	------	------------	------------