



1503 route des Dolines
Bâtiment « Le Thélème »
06560 VALBONNE
Tél : 06.32.68.96.20

Bell 'Ora

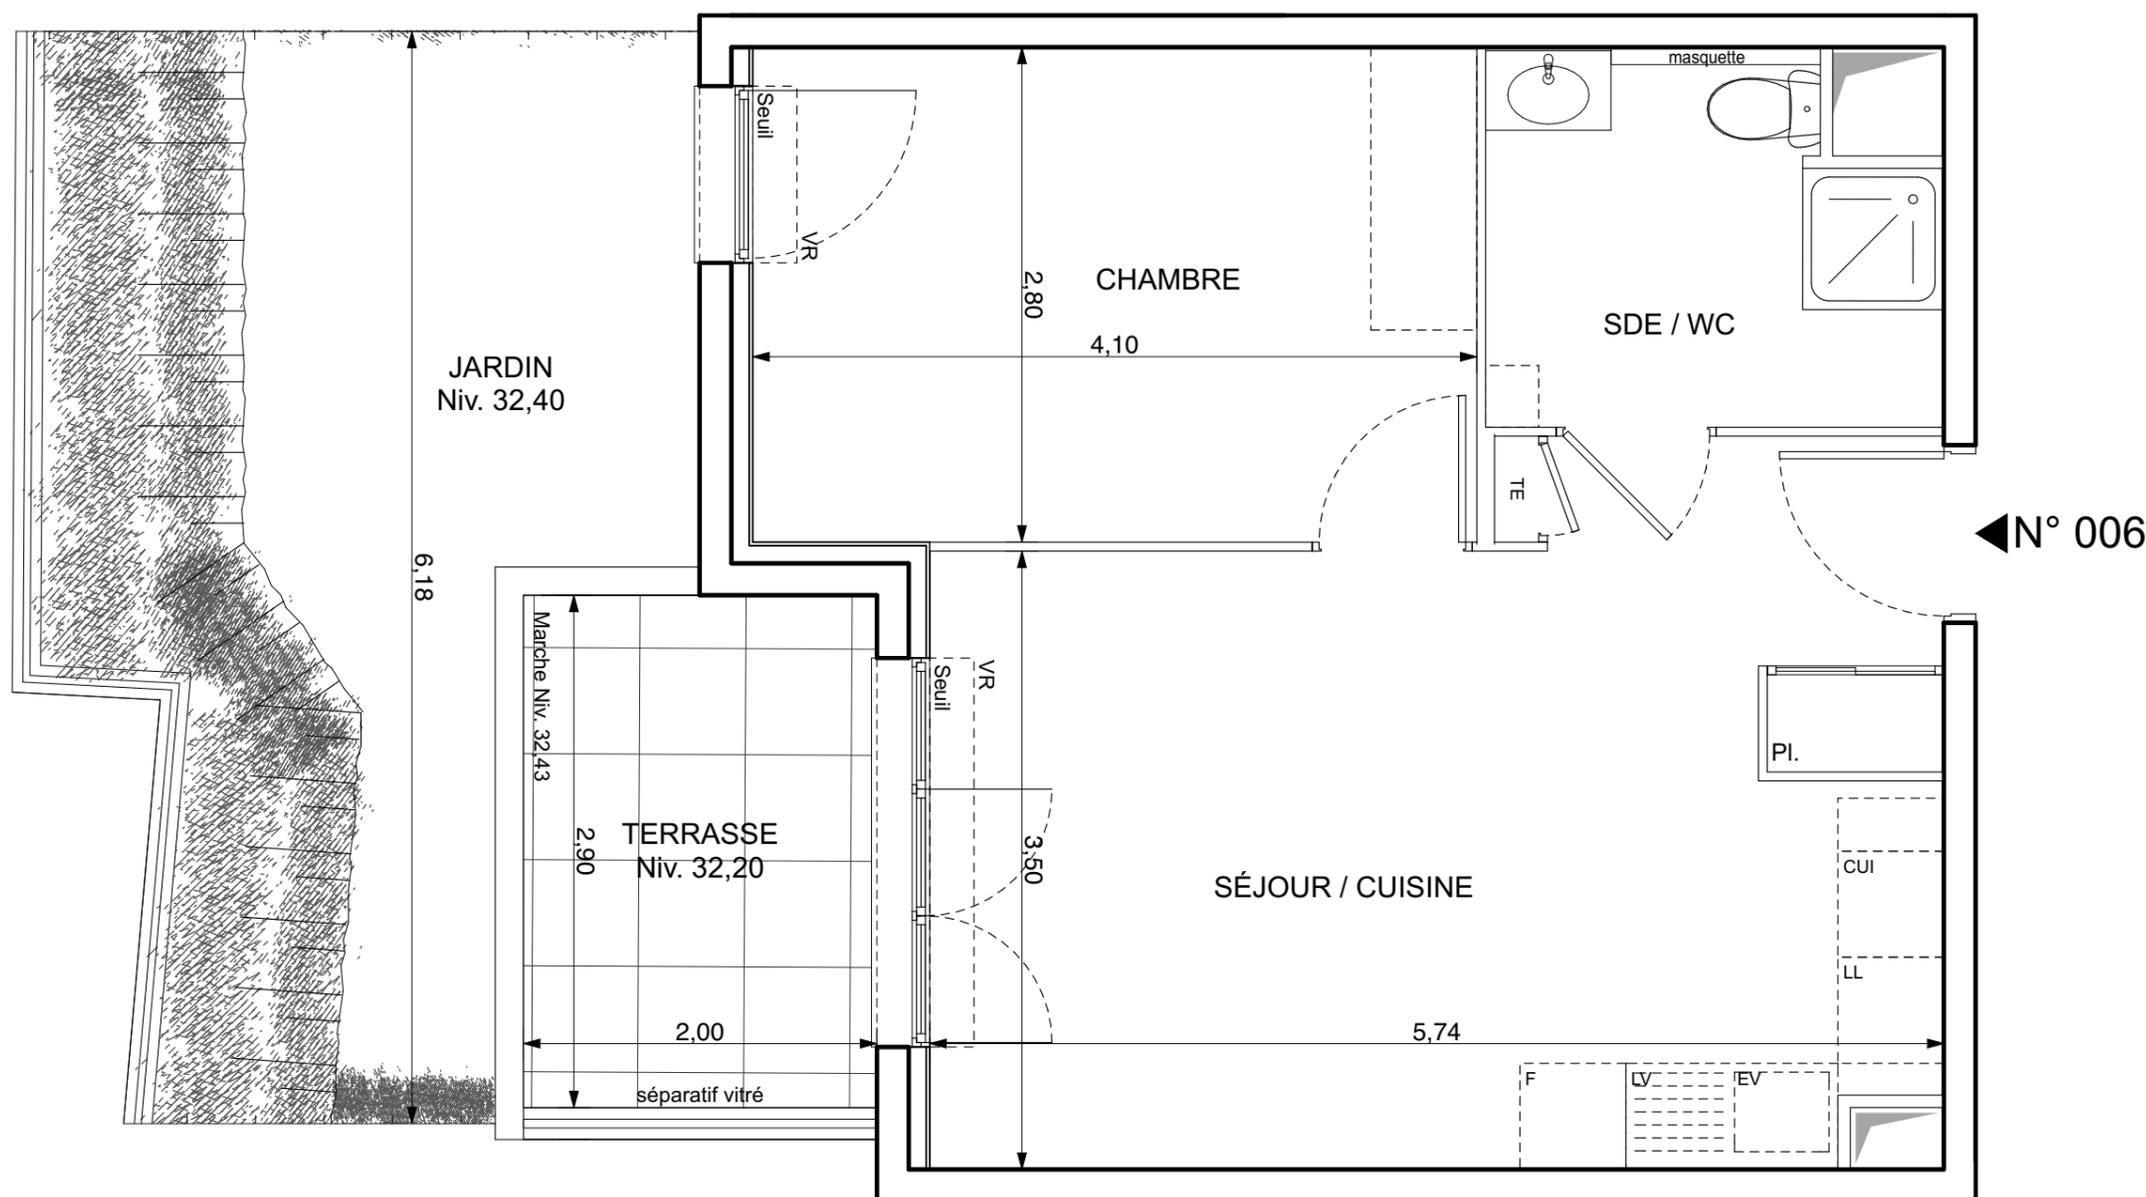

15 CHEMIN DES SERRES 06200 - NICE

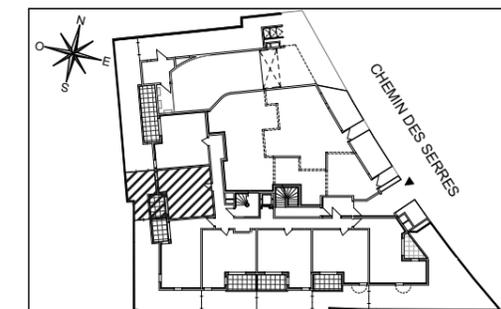

Appartement de 2 pièces n° 006 au Rez-de-chaussée

SEJOUR / CUISINE	21,20 m ²
CHAMBRE	11,40 m ²
SALLE D'EAU / WC	5,00 m ²
SURFACE TOTALE HABITABLE	37,60 m ²
TERRASSE	5,80 m ²
JARDIN	10,0 m ²
SURFACE TOTALE PRIVATIVE	53,40 m ²

Nota : le talus n'est pas comptabilisé dans la surface du jardin

LEGENDE

EMPLACEMENTS ELEMENTS DE CUISINE :

LL	LAVE-LINGE	CUI	BLOC CUISSON
LV	LAVE-VAISSELLE	F	REFRIGERATEUR
TRI	TRI SELECTIF		
AV	ALLEGE VITREE	TE	TABLEAU ELECTRIQUE (GAINE TECHN. LOGEMENT)
VR	VOLET ROULANT	VB	VOLET BATTANT
GC	GARDE-CORPS		

FAUX-PLAFOND, SOFFITE

RETOMBEE DE POUTRE

Hauteur sous plafond des pièces principales sauf mention particulière : 2.50 m

Echelle 0 0,5 1m Date 20/06/2017 Indice : 1