


Résidence EKLORE

489-601 Avenue du Dr. Lefebvre
06270 VILLENEUVE LOUBET


PLAN DE PRE-COMMERCIALISATION

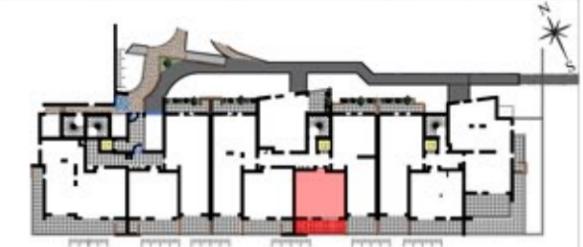

APPARTEMENT C212

CAGE C2 RDC 2 PIECES

ENTREE / SEJOUR / CUISINE	25,72m ²
WC	0,96m ²
SALLE DE BAIN	4,28m ²
CHAMBRE	11,59m ²
SURFACE HABITABLE	42,55m²
BALCON SEJOUR	13,77m ²
TOTAL SURFACE PRIVATIVE	56,32m²

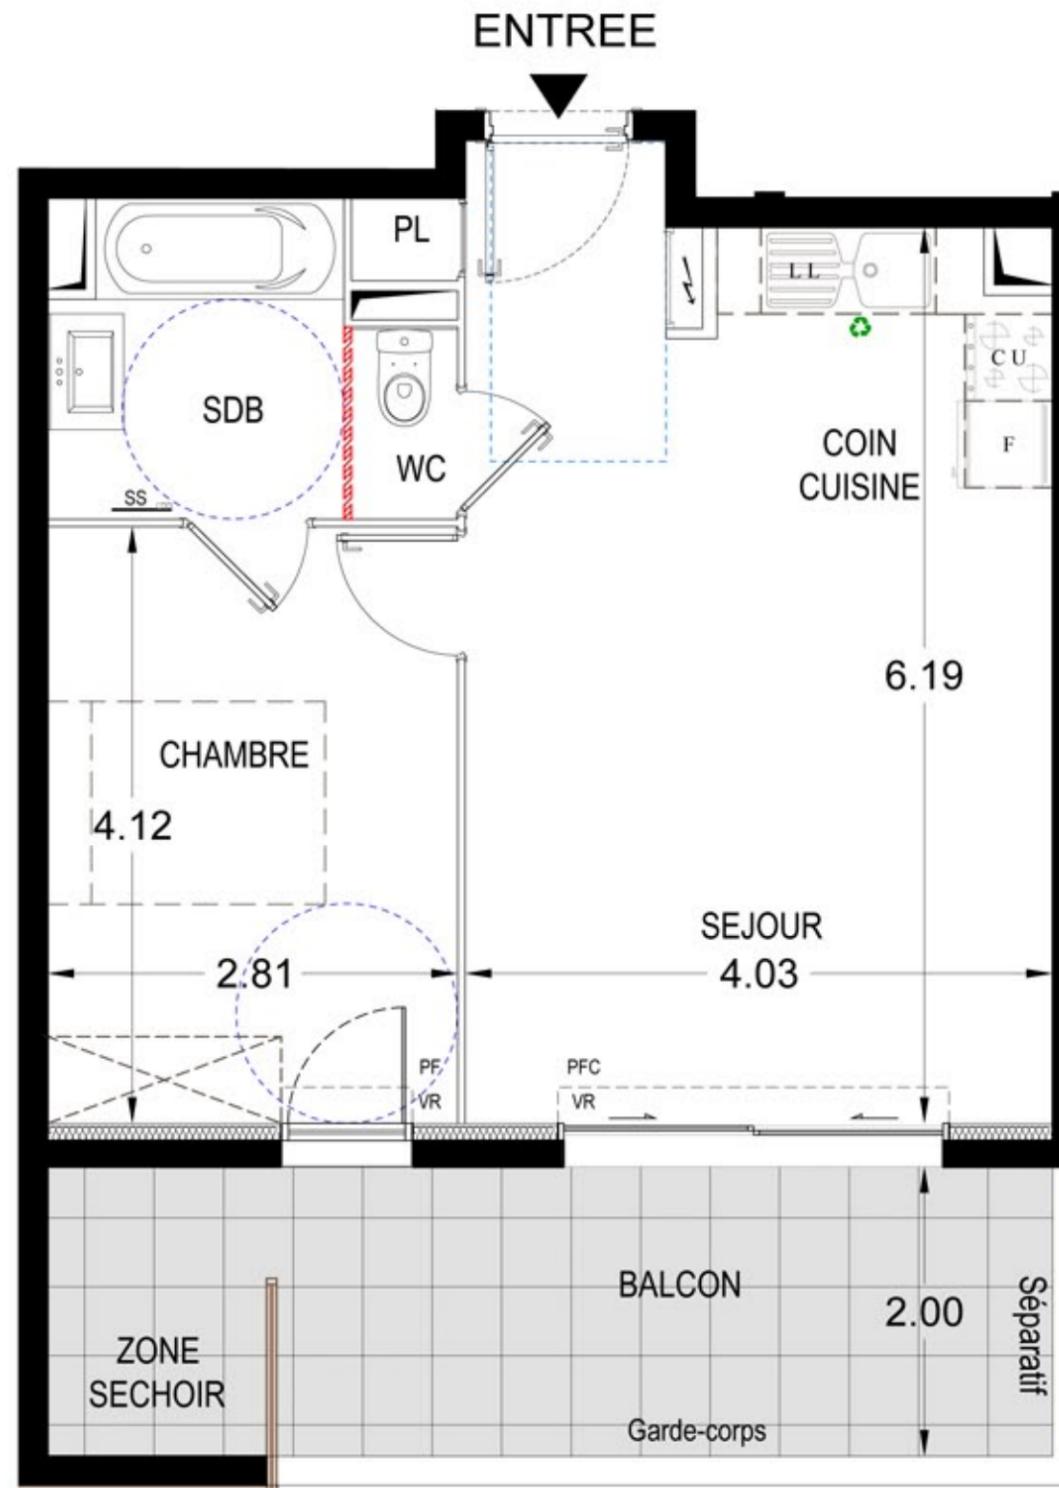

Légende:

PL : placard	Cloison fusible
LL : lave linge	Trémie(s)
LV : lave vaisselle	Hauteur réduite
CU : cuisson	Zone de tri sous évier
SS : sèche serviettes	Tableau électrique
VC : Volets coulissants	Représenté(s) à titre indicatif (mobilier possible, norme PMR...)
F : fenêtre sur allège	
PF : porte fenêtre	
PFC : porte fenêtre coulissante	

NOTA :

Des modifications sont susceptibles d'être apportées à ce plan en fonction des nécessités techniques de la réalisation, tant en ce qui concerne les dimensions libres que les équipements. Les surfaces et hauteurs sous plafond indiquées sont approximatives. Les retombées, les soffites, les faux plafonds, ainsi que l'emplacement des équipements sanitaires ne sont pas figurés ou le sont à titre indicatif. Les emplacements dévolus aux équipements ménagers et à ceux liés au lavage de linge sont présentés sur le plan de vente en correspondance avec les différents raccordements nécessaires en électricité et en eau, aucun de ces éléments n'est fourni, à l'exception de l'évier sur meuble suivant description. Végétaux non fournis.

INDICE :

DATE : 22/06/2017

