


Lot n° 301 Rez de chaussée T2

TABLEAU DES SURFACES

Séjour/Cuisine	28,05 m ²
Chambre	9,03 m ²
Dressing	2,07 m ²
Salle d'eau	3,06 m ²
WC	2,58 m ²
TOTAL :	44,79 m²
Terrasse	13,99 m ²
Cheminement piéton	5,06 m ²
Terrain non aménagé	34,00 m ²
TOTAL GENERAL :	97,84 m²

cf notice mai 68

20/02/2021

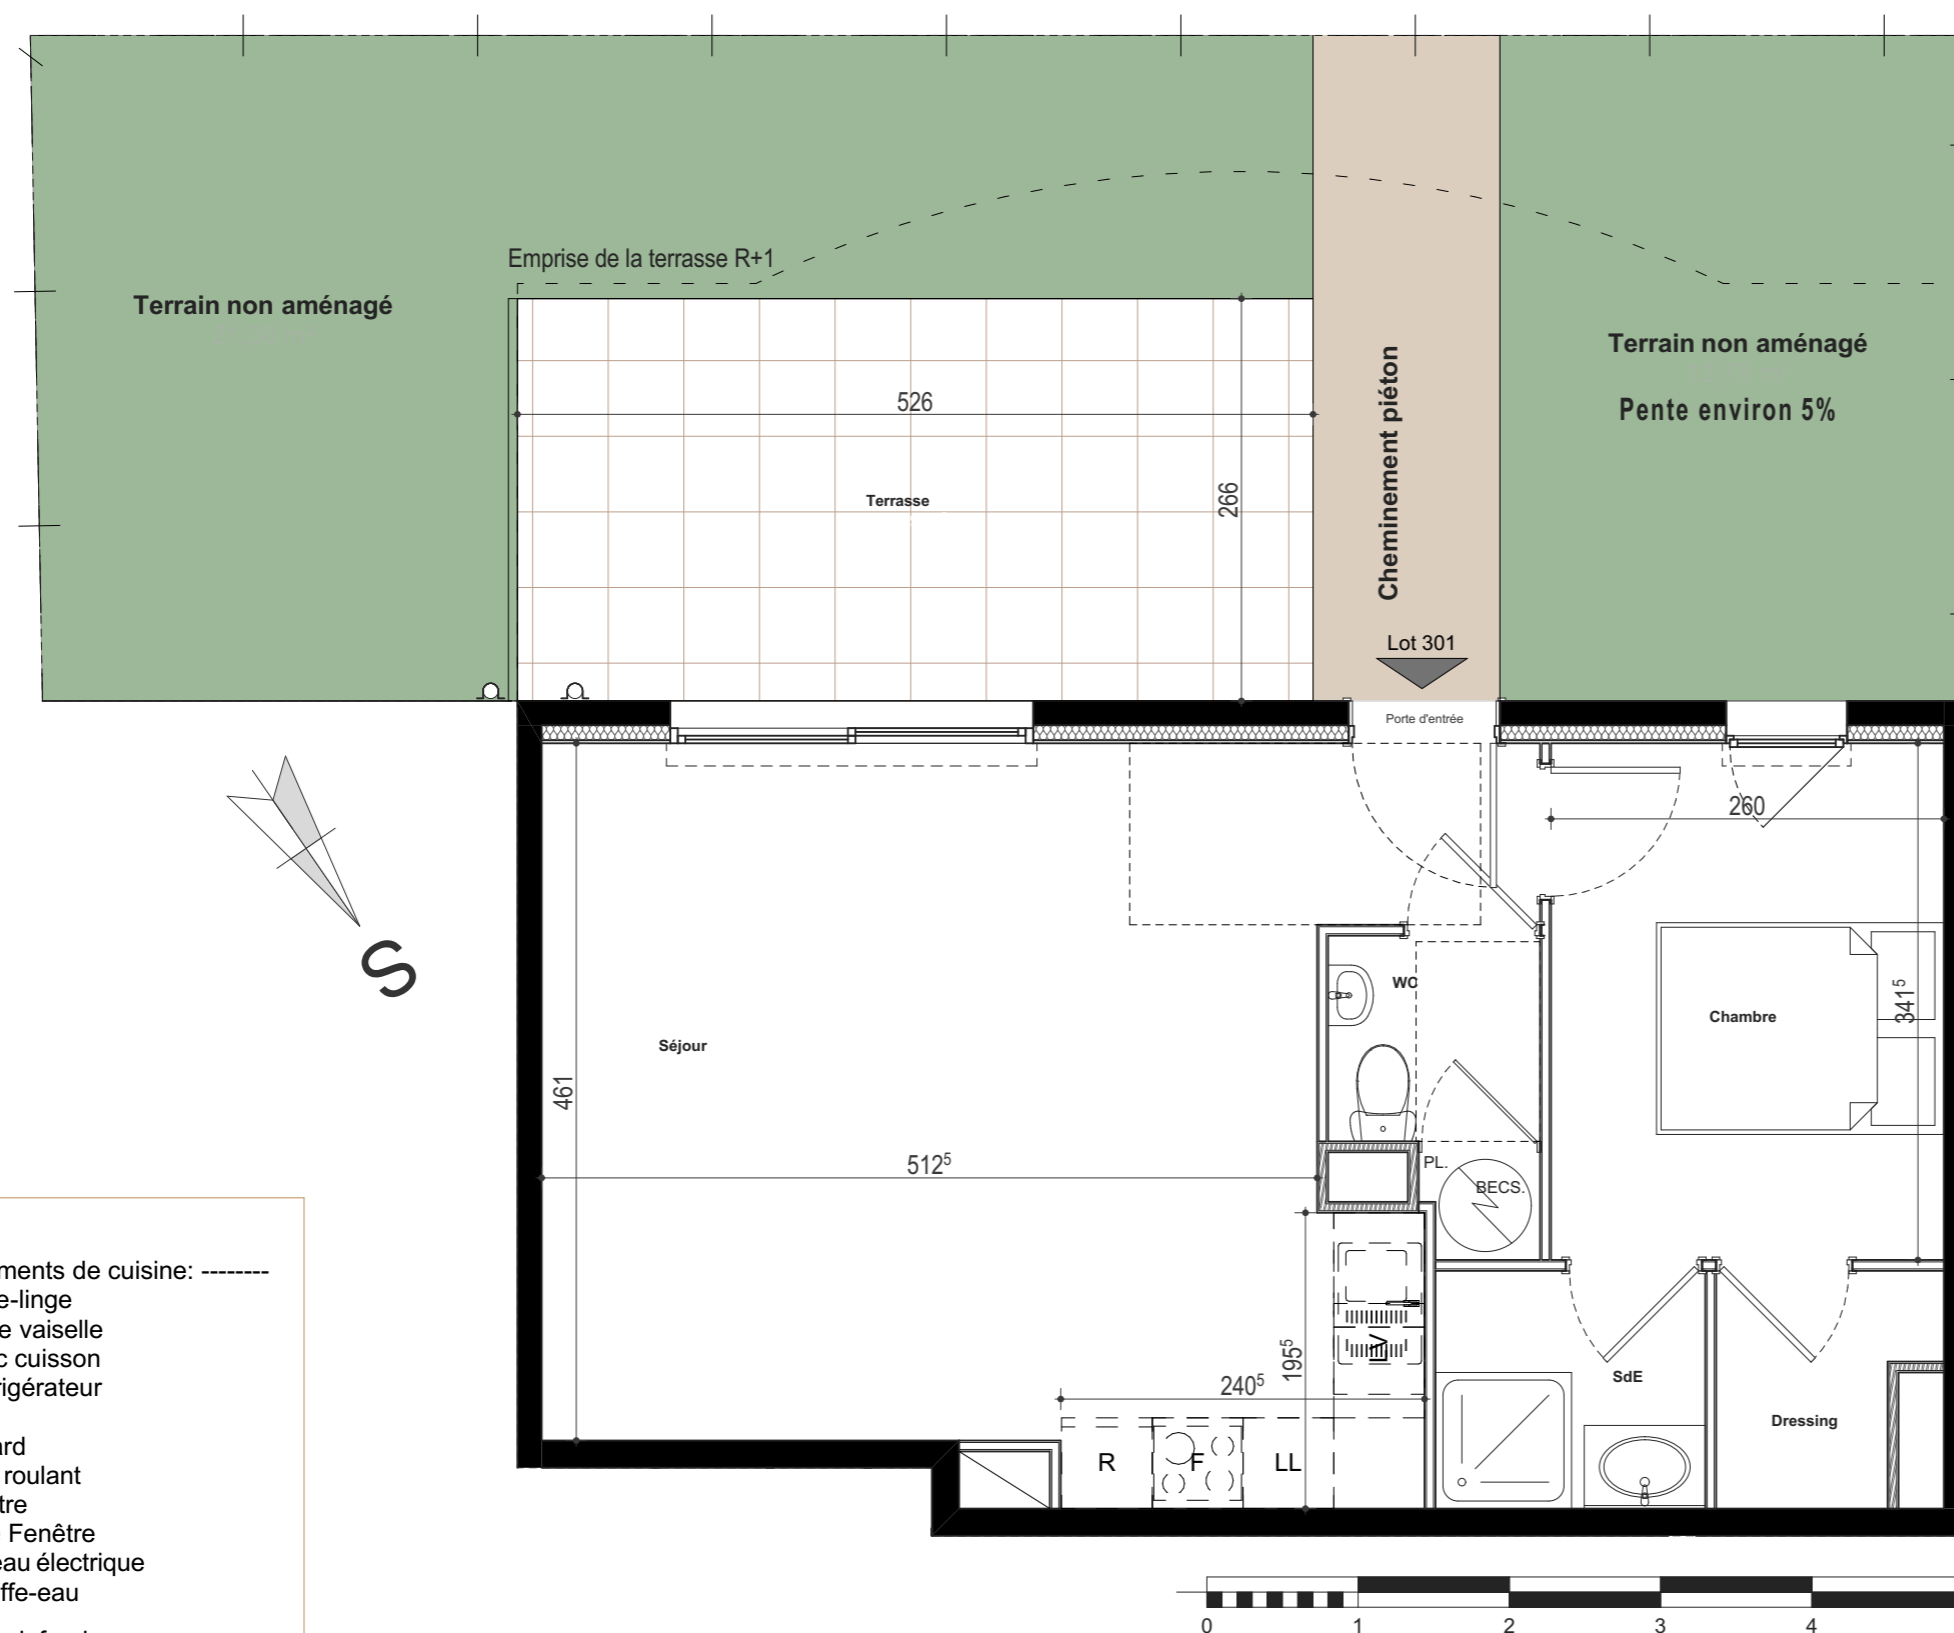

LEGENDE :

Emplacement éléments de cuisine: - - - - -

LL Lave-linge
LV Lave vaisselle
F Bloc cuisson
R Réfrigérateur

PI Placard
VR Volet roulant
F Fenêtre
PF Porte Fenêtre
TGE Tableau électrique
BECS Chauffe-eau

■ Faux-plafond

⊕ Grillage

|| Talus

NOTA : Le présent document exprime la figure et les dispositions générales de l'appartement. Les surfaces indiquées sont à titre indicatif. Des variations peuvent intervenir en fonction des nécessités techniques réglementaires, de la réalisation, tant en ce qui concerne les dimensions libres que l'équipement. Tous les objets meublants, indiqués en pointillé, ainsi que l'évier ne sont pas fournis. Les équipements ménagers indiquent la position de passage des fluides mais ne sont pas fournis. Les retombées, soffites, faux plafonds, canalisations, radiateurs ne sont pas tous figurés. Les splits ne sont pas représentés.