




30 Avenue Jean Moulin - 06340 DRAP

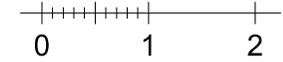


NIVEAU	R+1
TYPE	3 pièces
LOT	B 14

Entrée	9,40 m ²
Séjour - Cuisine	21,85 m ²
Chambre 1	12,30 m ²
Chambre 2	10,70 m ²
Bains	4,75 m ²
Wc	1,30 m ²

Total Habitable 60,30 m²

Balcon 9,65 m²

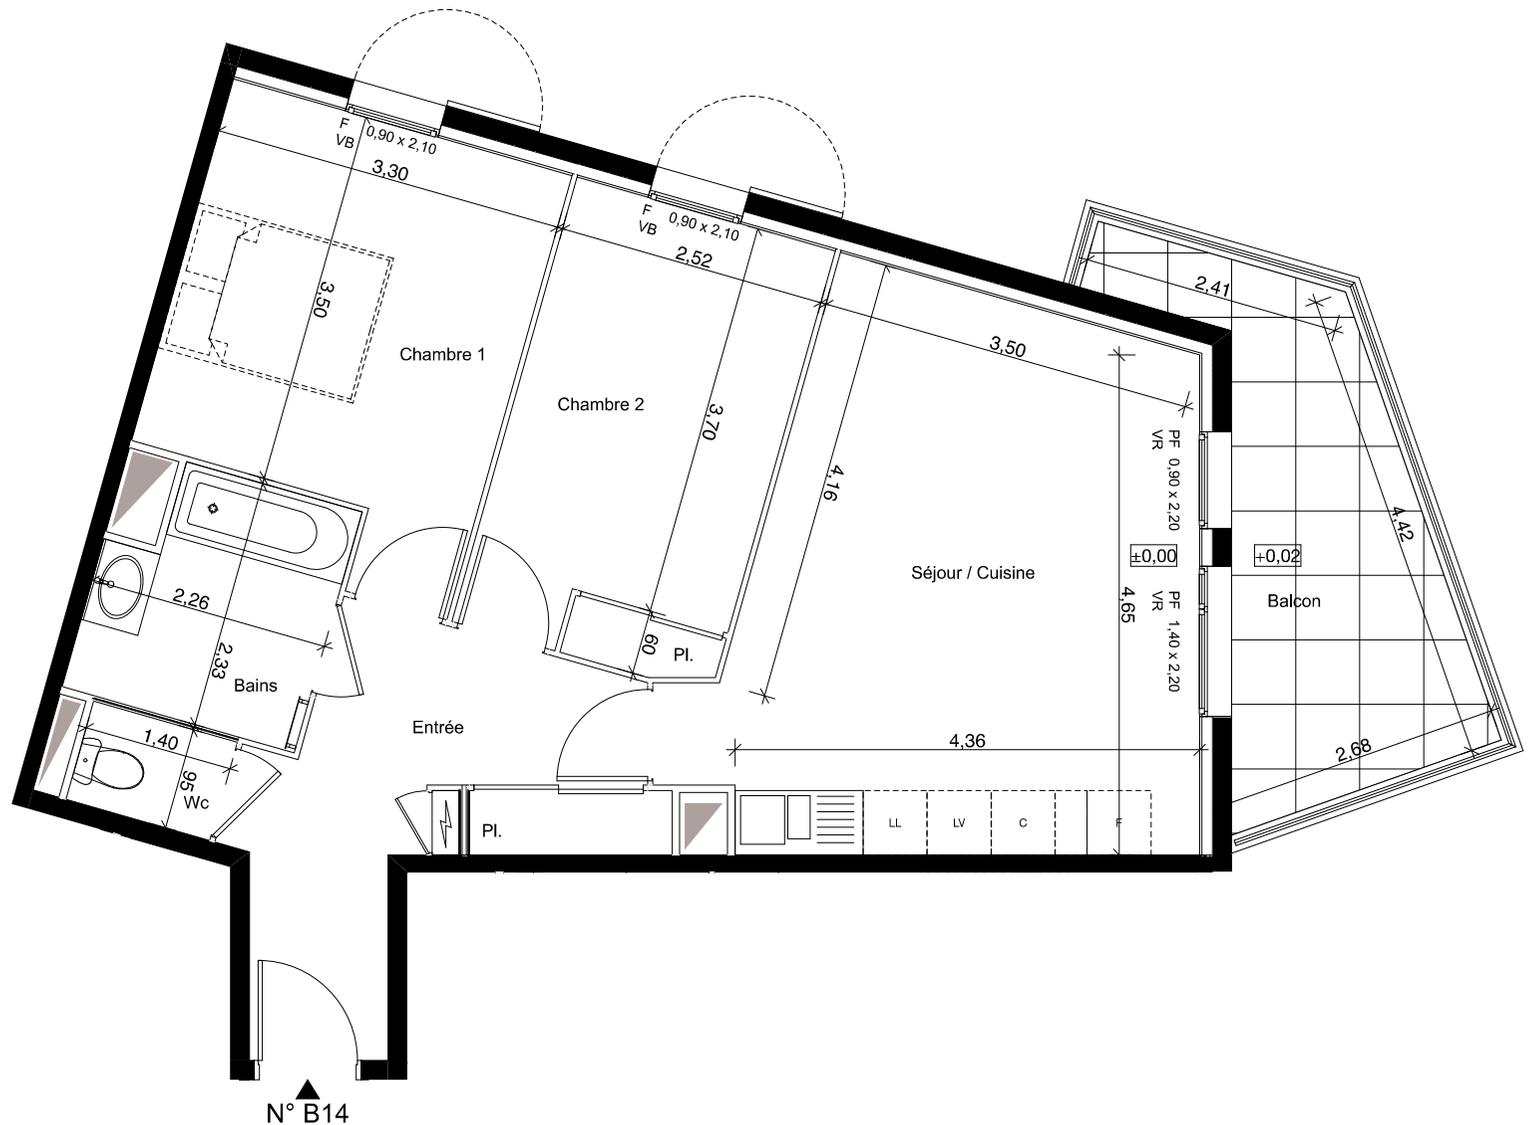

NOTA : La disposition des équipements est donnée à titre indicatif. La société se réserve la possibilité d'apporter à ce plan des modifications dues à des impératifs d'ordre technique ou administratif.
Les surfaces ainsi que les cotations indiquées sont susceptibles de subir de légères variations. Tous les éléments représentés en pointillé sont donnés à titre indicatif. Les retombées de poutres, soffites, faux-plafonds ne figurent pas sur ce plan.