
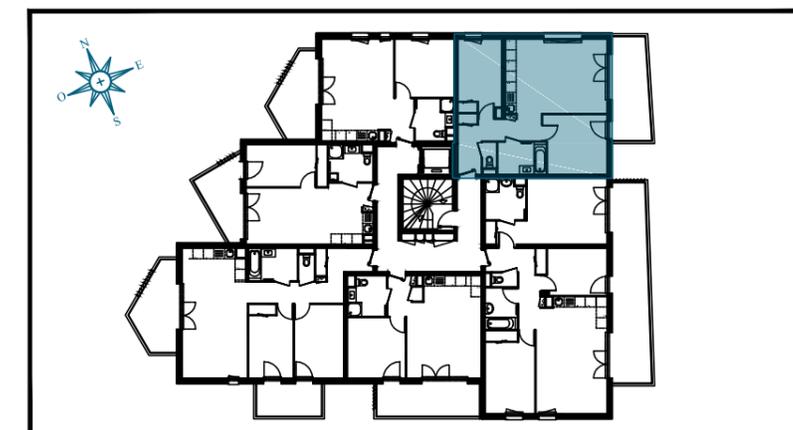


AKENAE

VILLENEUVE-LOUBET

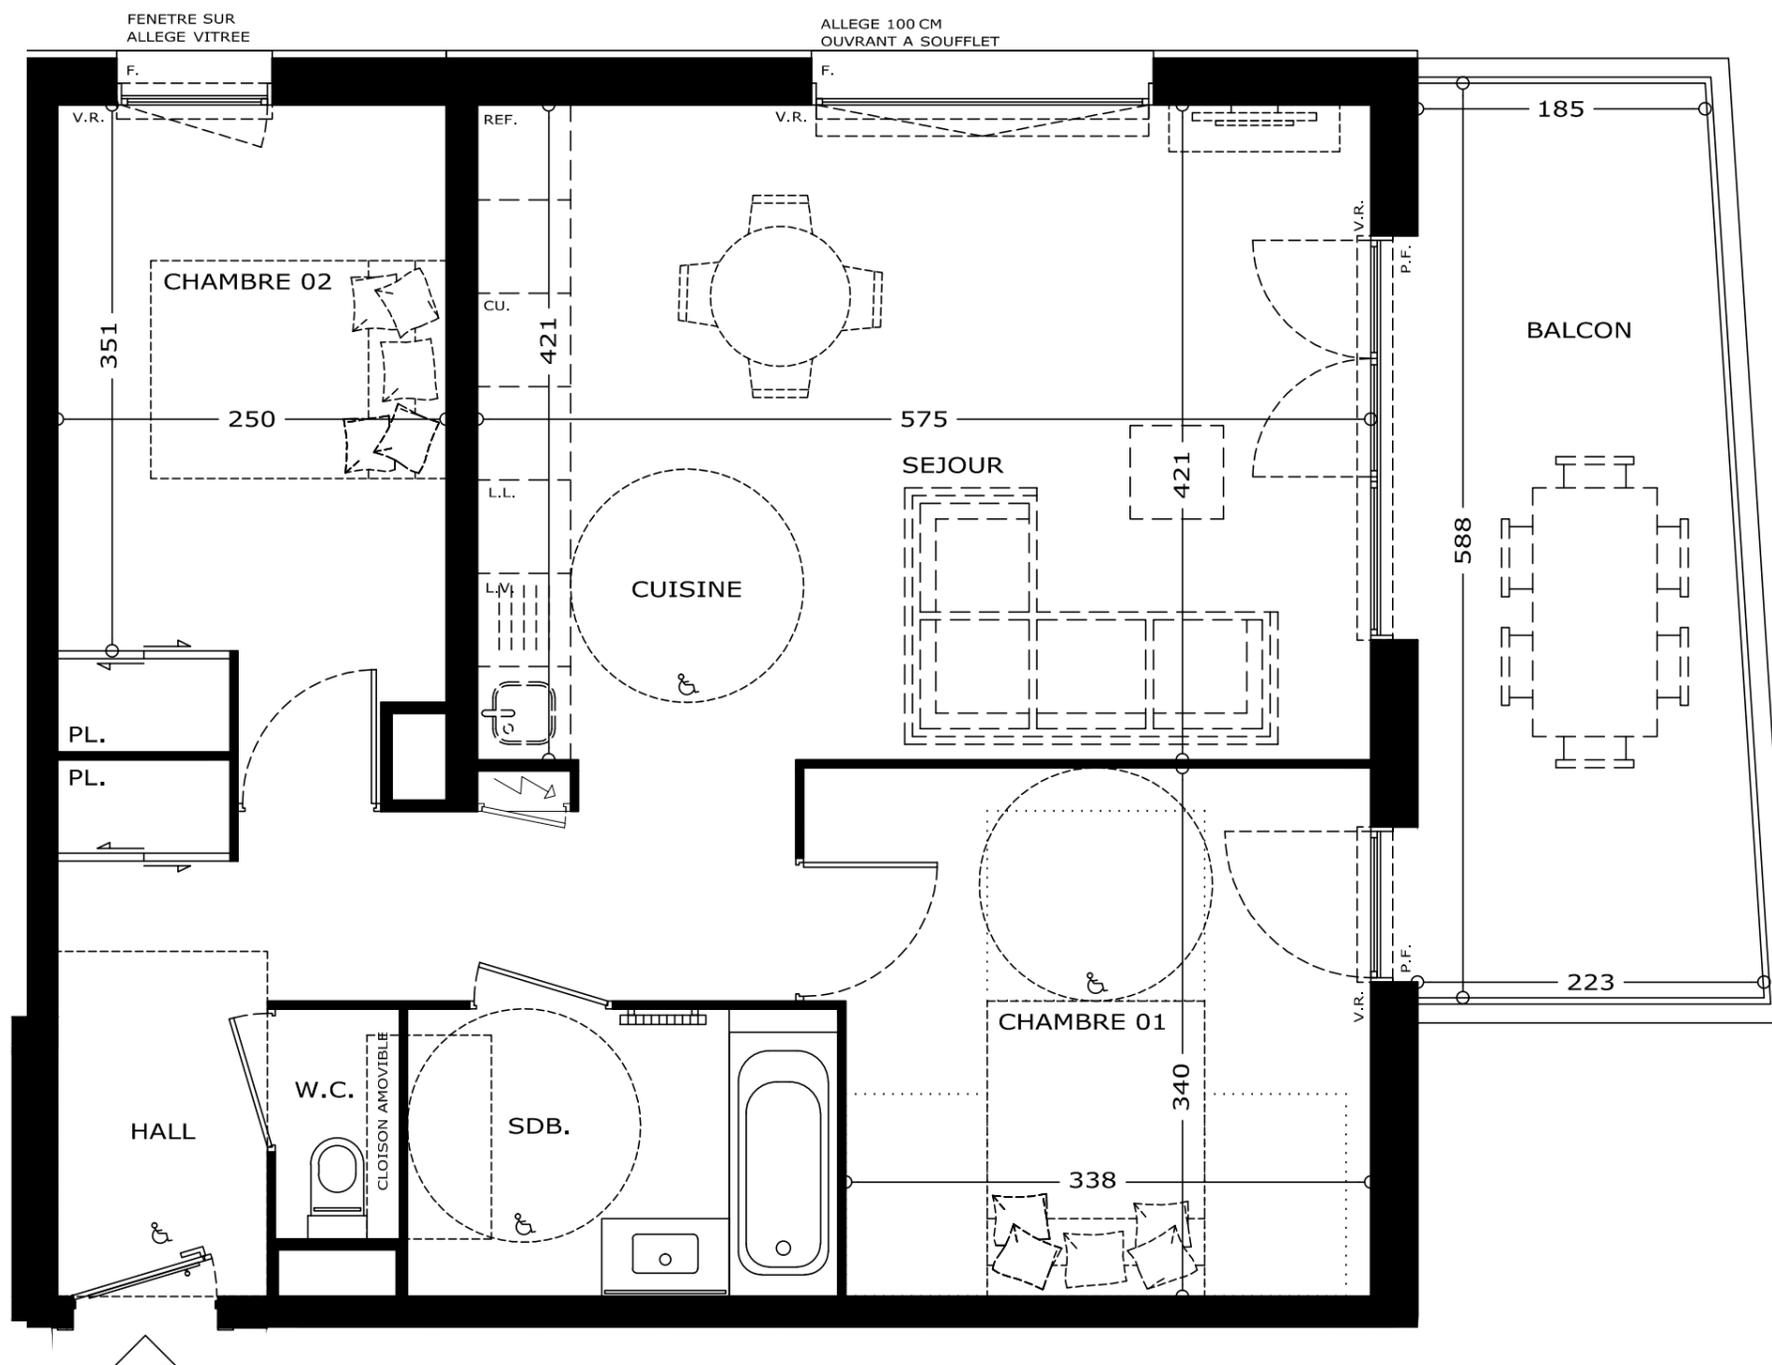

SAS RIVAPRIM REALISATIONS C/O SOGEPROM		N° 101
1 ER ETAGE	APPARTEMENT	3 PIECES
HALL + PL.		07.00 M2
SEJOUR + CUISINE		26.40 M2
CHAMBRE 01		11.90 M2
CHAMBRE 02 + PL.		10.60 M2
SALLE DE BAIN		5.20 M2
W.C.		1.20 M2
TOTAL M2 HABITABLES		62.30 M2
BALCON		12.00 M2

LEGENDE:

V.R. VOLET ROULANT	F. FENETRE
P.F. PORTE FENETRE	PL. PLACARD



CONCEPTION  ATELIER VERANT

Ceci est un plan de commercialisation sans échelle et non un plan d'exécution. Des modifications sont susceptibles d'être apportées en fonction des nécessités techniques de la réalisation. Les retombées et canalisations ne sont pas représentées sur ce plan ainsi que les appareillages électriques. Les positions des ouvertures, selon le plan de façade, sont susceptibles de légers déplacements. Les aménagements paysagers et le mobilier ne sont pas contractuels, ils participent seulement à l'illustration des plans. Les soffites et les faux plafonds sont représentés à titre indicatif et leur position pourra varier en fonction des nécessités techniques. Ce plan est provisoire et ne peut être annexé à un acte Notarié.

LE 06 NOVEMBRE 2020