




**CONFLUENCE**

6 RUE GUYNEMER

Le Cannet

**T3 - LOT N° A103**

1<sup>er</sup> Etage

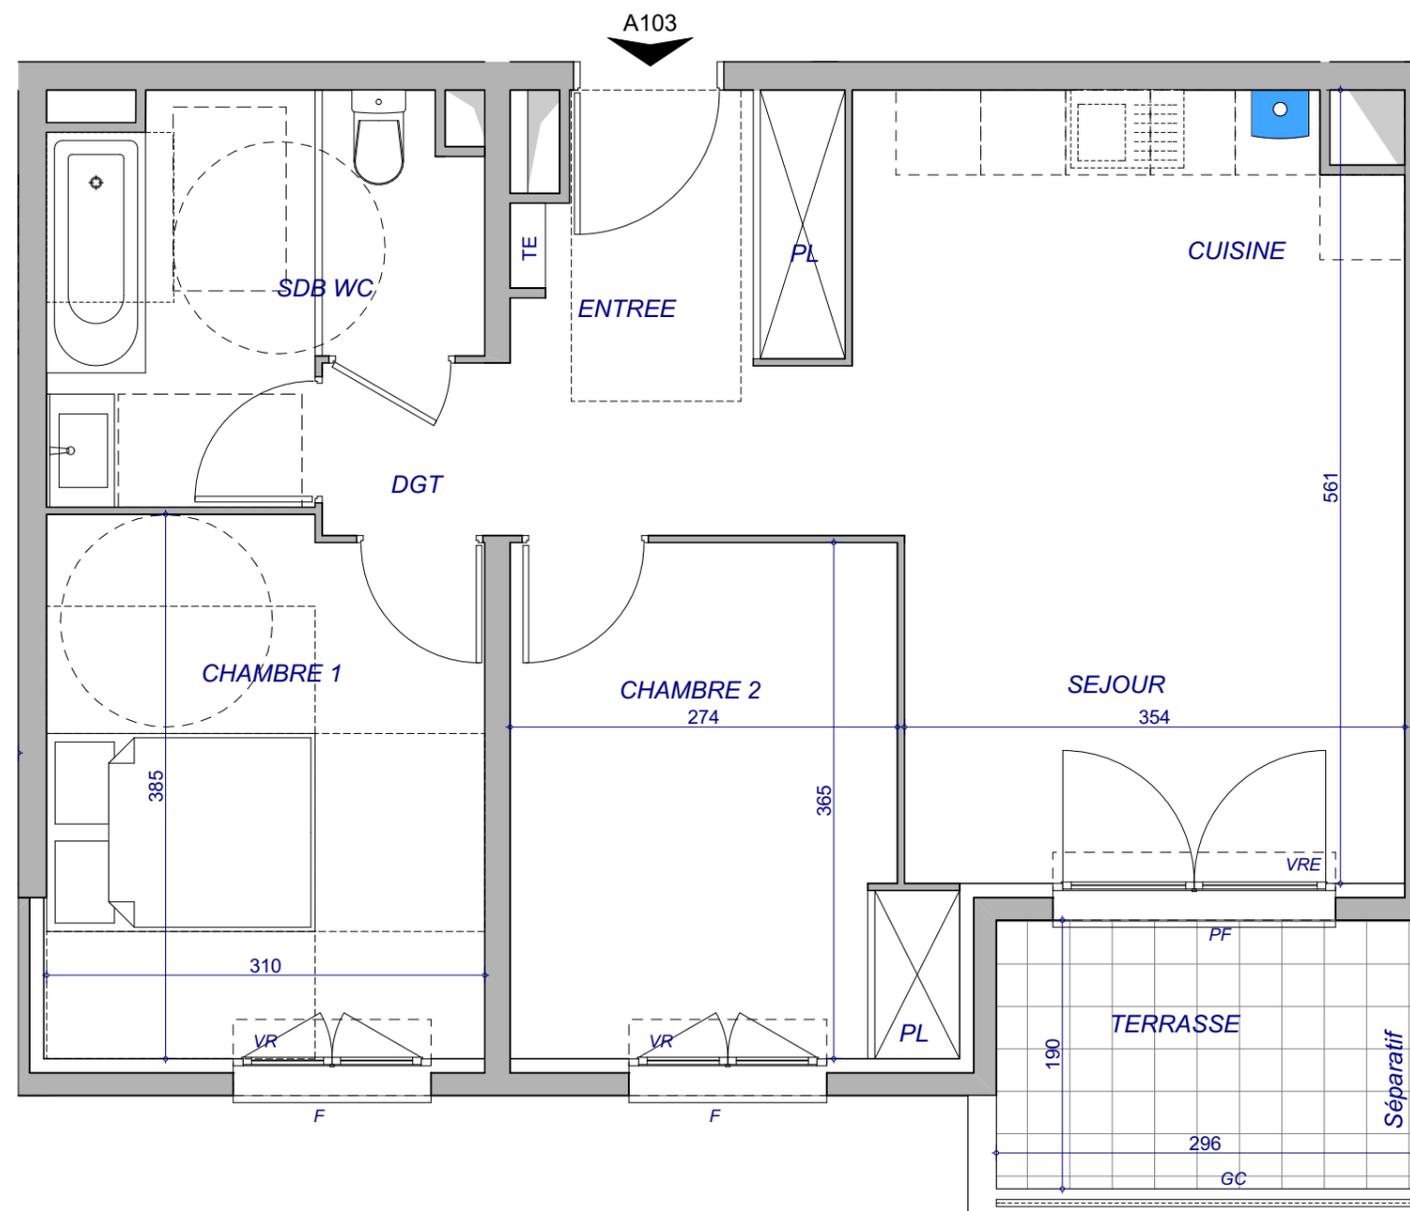


**Surfaces Habitables**

Séjour - Cuisine - Entrée	27.70 m <sup>2</sup>
Chambre 1	11.70 m <sup>2</sup>
Chambre 2	10.50 m <sup>2</sup>
Salle de Bains WC	7.50 m <sup>2</sup>
Dégagement	1.55 m <sup>2</sup>
<b>TOTAL Surfaces Habitables</b>	<b>58.95 m<sup>2</sup></b>

**SURFACES ANNEXES**

Terrasse	5.45 m <sup>2</sup>
----------	---------------------

**Plan synoptique**

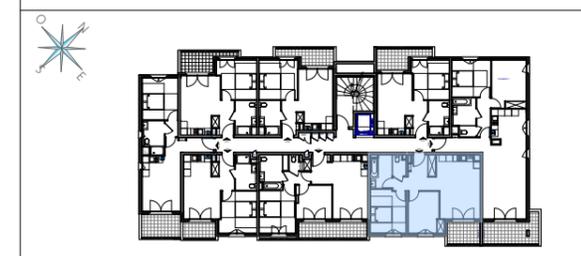

plan de vente

Date : 02/11/2020 - Indice 06

**Maitre d'Oeuvre**



NOTA : des modifications sont susceptibles d'être apportées à ce plan, en fonction des nécessités techniques de la réalisation, tant en ce qui concerne les dimensions libres que l'équipement. Les surfaces indiquées sont approximatives. Les retombées, soffites, faux-plafonds, canalisations, chaudières, ainsi que l'emplacement des équipements ne sont pas forcément représentés. L'aménagement de la cuisine, non contractuel, est figuré à titre indicatif