

PLAN DE VENTE



APARTEMENT F-27

R+2

T3

Séjour / Cuisine	19.30m ²
Chambre 1	11.60m ²
Chambre 2	10.70m ²
Salle de douche	4.70m ²
WC	2.90m ²
Dégagement	6.40m ²


TOTAL SURFACE HABITABLE 55.60m²

Terrasse 8.70m²

TOTAL SURFACE UTILE 64.30m²

LEGENDE

LL: Lave linge TRI: Zone de tri CH: Chaudière
 LV: Lave vaisselle C: Cuisson F: Fenêtre
 TE: Tableau Elec. F: Réfrigérateur PF: Porte-fenêtre
 Faux-Plafond

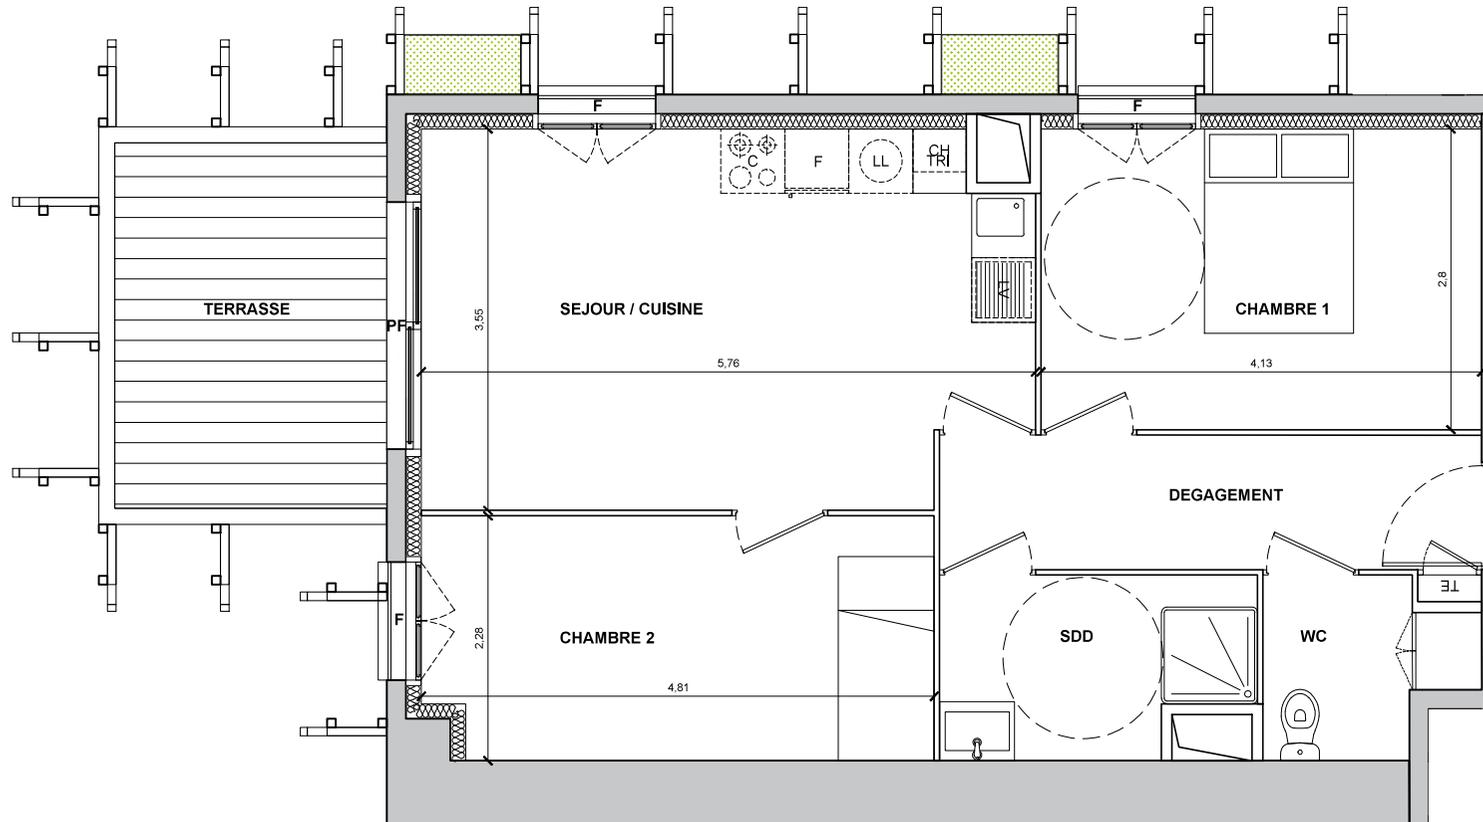

Ceci est un plan de commercialisation, et non un plan d'exécution. Ce plan est susceptible de modifications en fonction des impératifs techniques de mise en oeuvre, de réalisation tant en ce qui concerne les dimensions libres que l'équipement et l'implantation des faux plafonds. Les surfaces indiquées sont approximatives, dans le cadre de la législation des ventes en l'état futur d'achèvement. Les retombées de poutre, soffites, faux-plafonds, canalisations et convecteurs ne sont pas toujours représentés. Les éléments de mobilier, d'électroménager, d'équipement de cuisine sont figurés à titre indicatif, la description précise figure sur le descriptif commercial.

Date : NOVEMBRE 2017

INDICE 0

