


1503 route des Dolines  
Bâtiment « le Thélème »  
06560 VALBONNE  
Tél : 06.32.68.96.20


## VILLA ALICE

152-154 Avenue Francis Tonner  
06150 - CANNES LA BOCCA

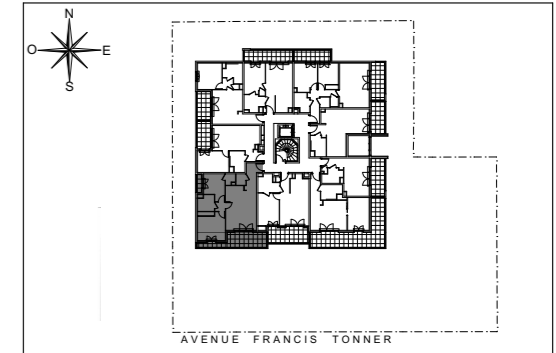

### Appartement de 3 pièces n° 12 au 1er étage

SEJOUR / CUISINE	28,94 m <sup>2</sup>
CHAMBRE 1	13,96 m <sup>2</sup>
CHAMBRE 2	9,00 m <sup>2</sup>
SALLE DE BAINS	4,53 m <sup>2</sup>
WC	2,01 m <sup>2</sup>
DEGAGEMENT	1,72 m <sup>2</sup>
DRESSING	1,79 m <sup>2</sup>
<b>SURFACE TOTALE HABITABLE</b>	<b>61,95 m<sup>2</sup></b>
BALCON	12,98 m <sup>2</sup>
LOGGIA	1,44 m <sup>2</sup>
<b>SURFACE TOTALE PRIVATIVE</b>	<b>76,37 m<sup>2</sup></b>

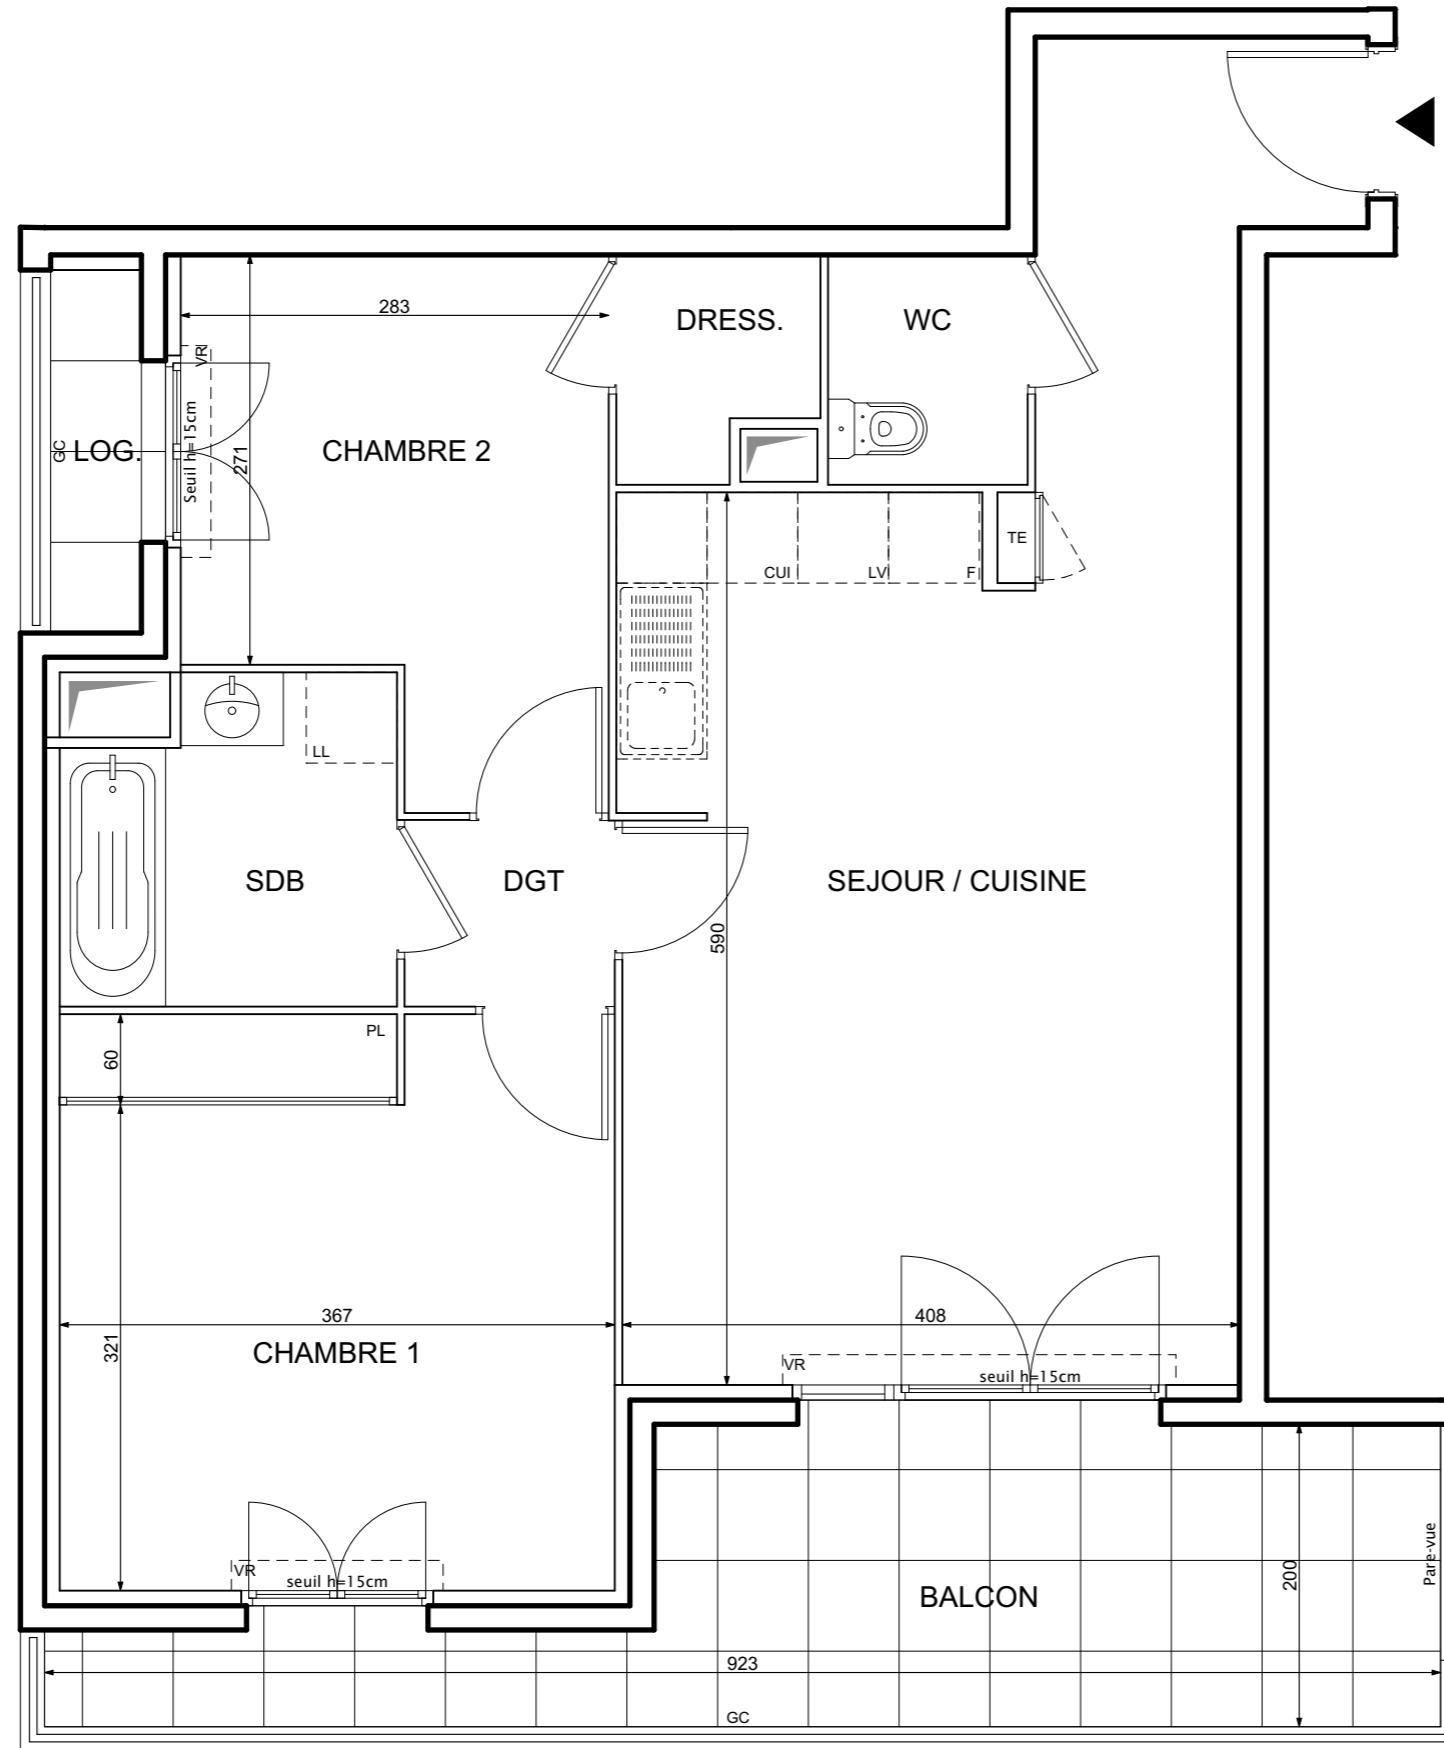

### LEGENDE

EMPLACEMENTS ELEMENTS DE CUISINE :			
LL	LAVE-LINGE	CUI	BLOC CUISSON
LV	LAVE-VAISSELLE	F	REFRIGERATEUR
TRI	TRI SELECTIF		
AV	ALLEGE VITREE	TE	TABEAU ELECTRIQUE (GAINÉ TECHN. LOGEMENT)
VR	VOLET ROULANT		
GC	GARDE-CORPS		

FAUX-PLAFOND, SOFFITE

RETOMBEE DE POUTRE

Hauteur sous plafond des pièces principales sauf mention particulière : 2.50 m

Echelle		Date	30/03/2017	Indice : 0
---------	--	------	------------	------------