



ESTEREL GRAND PARC "Domaine privé"

CHEMIN DE LA BAUME
83600 FREJUS

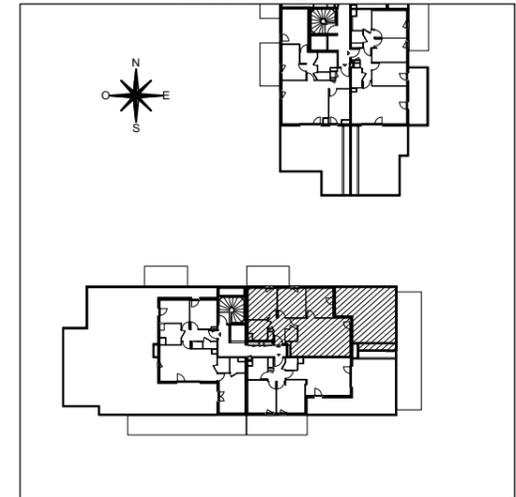

HALL 2 Appartement de 4 pièces n° 231 au 3ème étage

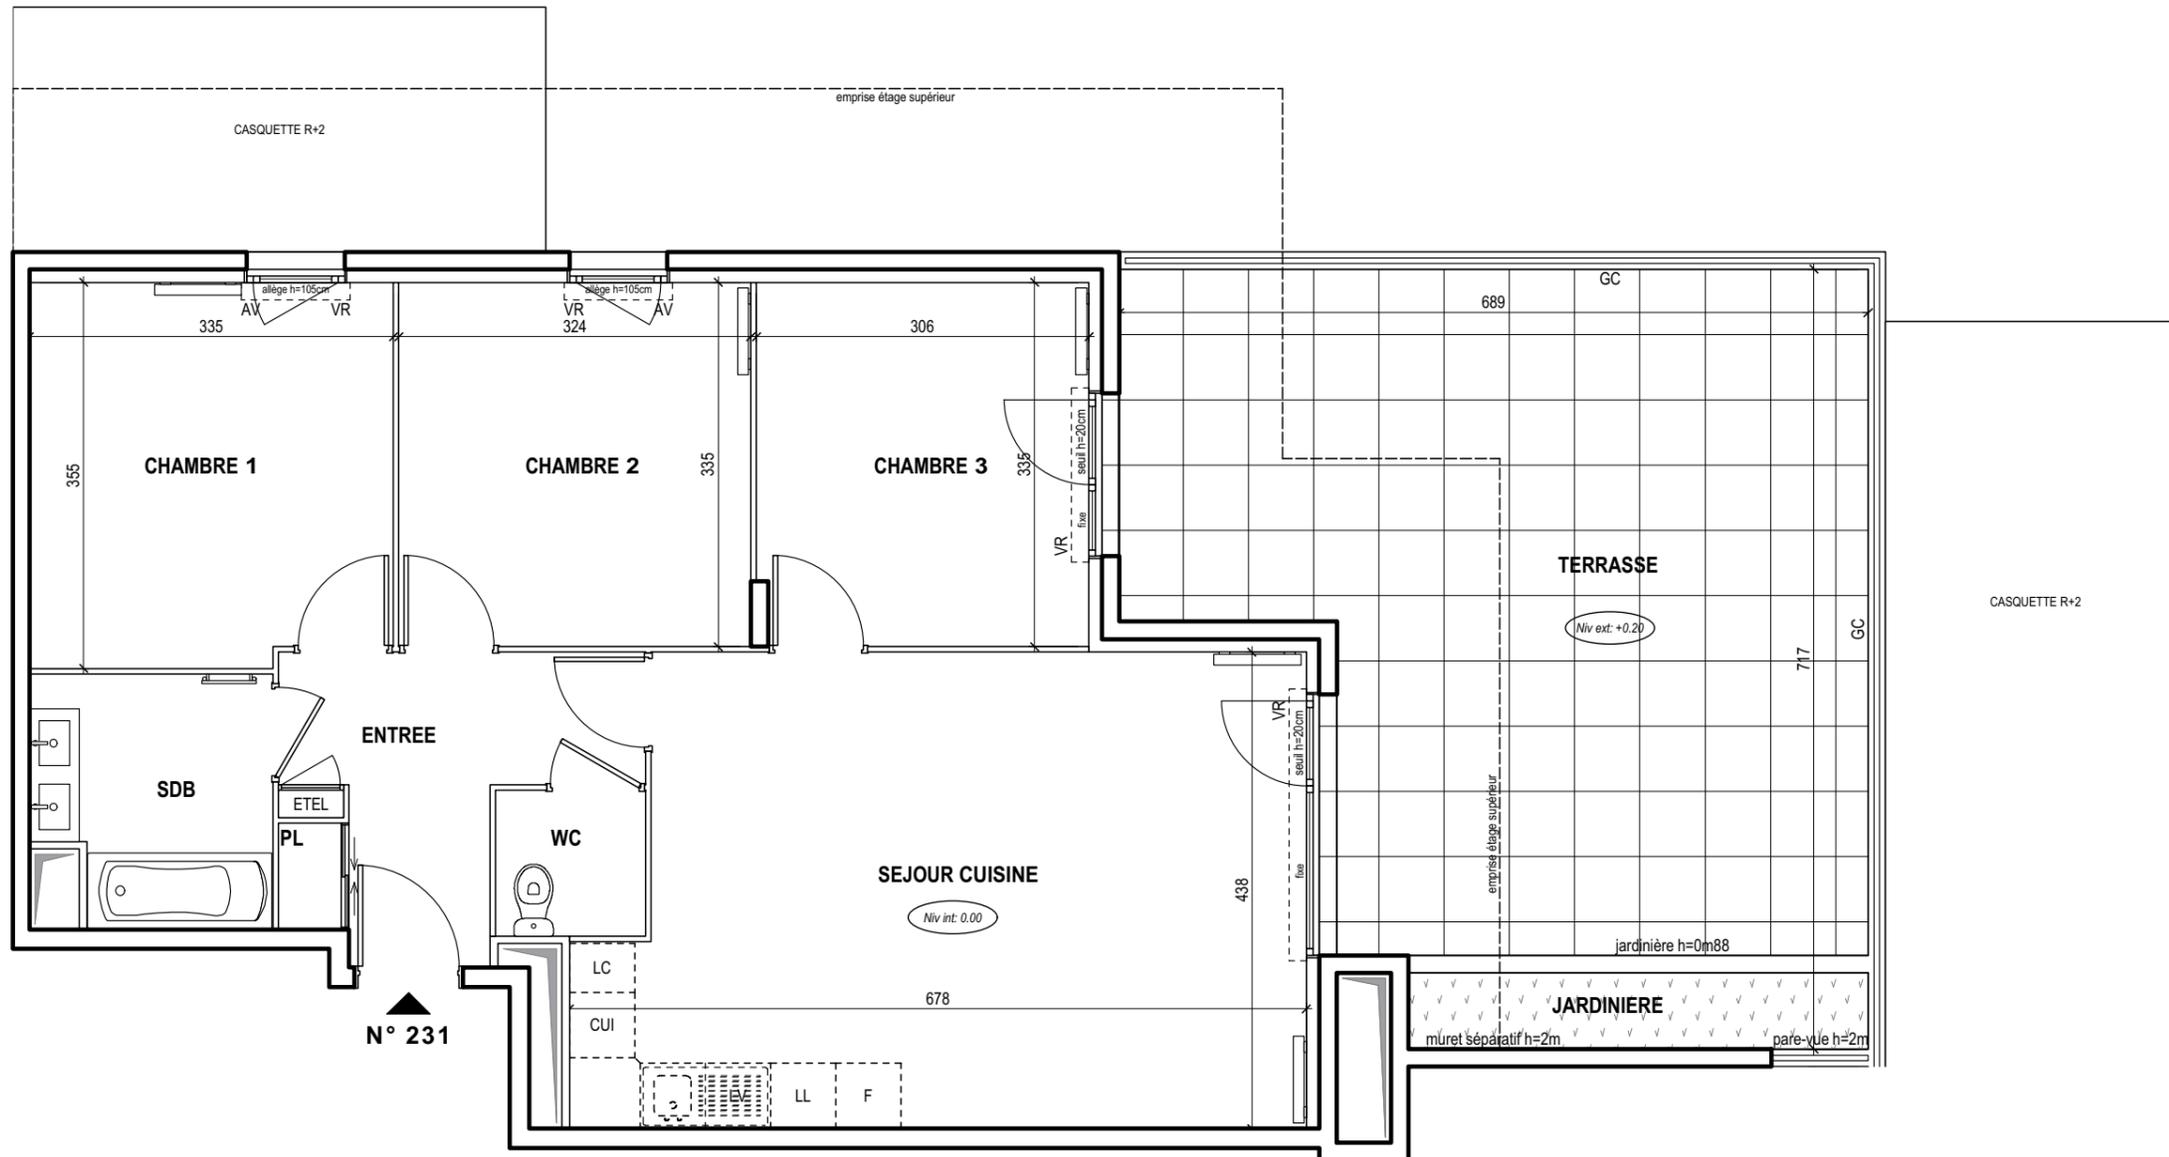

ENTREE	6.95 m ²
SEJOUR / CUISINE	27.70 m ²
CHAMBRE 1	11.67 m ²
CHAMBRE 2	10.85 m ²
CHAMBRE 3	10.18 m ²
SALLE DE BAIN	4.84 m ²
WC	1.85 m ²
SURFACE TOTALE HABITABLE	74.04 m²
TERRASSE	37.96 m ²
JARDINIERE	3.64 m ²
SURFACE TOTALE PRIVATIVE	115.64 m²

LEGENDE

EMPLACEMENTS ELEMENTS DE CUISINE :

LL	LAVE-LINGE	CUI	BLOC CUISSON
LV	LAVE-VAISSELLE	F	REFRIGERATEUR
TRI	TRI SELECTIF	LC	LINEAIRE COMPLEMENT.
PDO	PARE-DOUCHE		
AV	ALLEE VITREE	PL	PLACARD
VR	VOLET ROULANT	ETEL	ESPACE TECHNIQUE ELECTRIQUE DU LOGT.
VC	VOLET COULISSANT	GC	GARDE-CORPS
	FAUX-PLAFOND OU SOFFITE h=2m20		RADIATEUR
	RETOMBEE DE POUTRE		SECHE-SERV.

Hauteur sous plafond des pièces principales sauf mention particulière : 2.50 m

Echelle	0 0.5 1m	Date	03/04/19	Indice	-
---------	----------	------	----------	--------	---