




30 Avenue Jean Moulin - 06340 DRAP

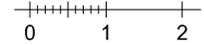


NIVEAU	R+1
TYPE	4 pièces
LOT	C 15

Entrée	5,70 m <sup>2</sup>
Séjour - Cuisine	25,20 m <sup>2</sup>
Chambre 1	12,50 m <sup>2</sup>
Bains	5,55 m <sup>2</sup>
Dégagement	2,15 m <sup>2</sup>
Chambre 2	10,65 m <sup>2</sup>
Chambre 3	10,65 m <sup>2</sup>
Salle d'eau	3,05 m <sup>2</sup>
Wc	1,45 m <sup>2</sup>

**Total Habitable 76,90 m<sup>2</sup>**

Balcon	14,60 m <sup>2</sup>
Terrasse	11,45 m <sup>2</sup>

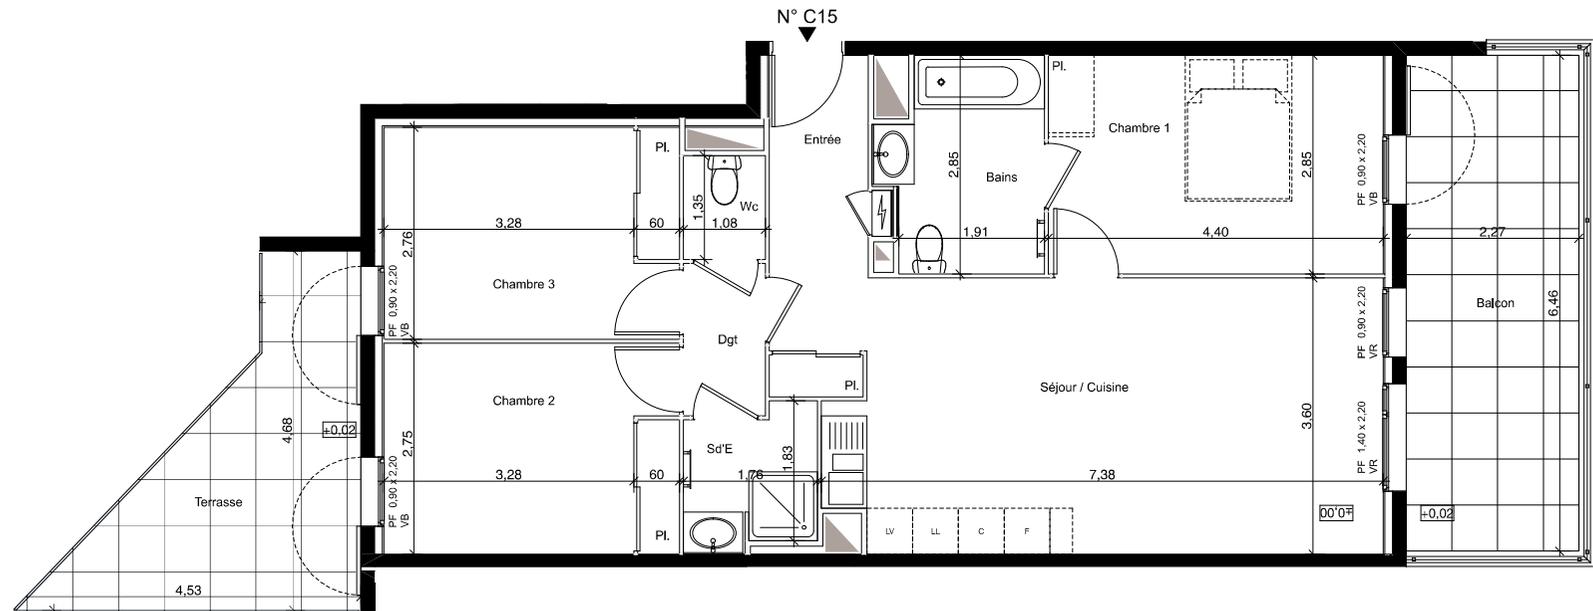

NOTA : La disposition des équipements est donnée à titre indicatif. La société se réserve la possibilité d'apporter à ce plan des modifications dues à des impératifs d'ordre technique ou administratif.  
Les surfaces ainsi que les cotations indiquées sont susceptibles de subir de légères variations. Tous les éléments représentés en pointillé sont donnés à titre indicatif. Les retombées de poutres, soffites, faux-plafonds ne figurent pas sur ce plan.