



**CONFLUENCE**

6 RUE GUYNEMER

Le Cannet

**T4 - LOT N° A002**

REZ DE CHAUSSEE



**Surfaces Habitables**

Séjour - Cuisine - Entrée	30.75 m <sup>2</sup>
Chambre 1	11.55 m <sup>2</sup>
Chambre 2	9,90 m <sup>2</sup>
Chambre 3	9,40 m <sup>2</sup>
Salle de Bains WC	5,85 m <sup>2</sup>
WC	1,35 m <sup>2</sup>
Dégagement	3.35 m <sup>2</sup>
<b>TOTAL Surfaces Habitables</b>	<b>72.15 m<sup>2</sup></b>

**SURFACES ANNEXES**

Jardin	20.00 m <sup>2</sup>
Terrasse	8.70 m <sup>2</sup>


**Plan synoptique**

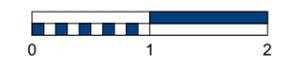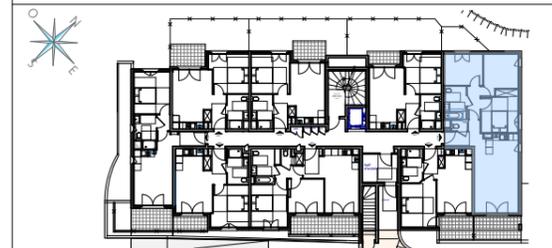

plan de vente

Date : 02/11/2020 - Indice 06

**Maître d'Oeuvre**

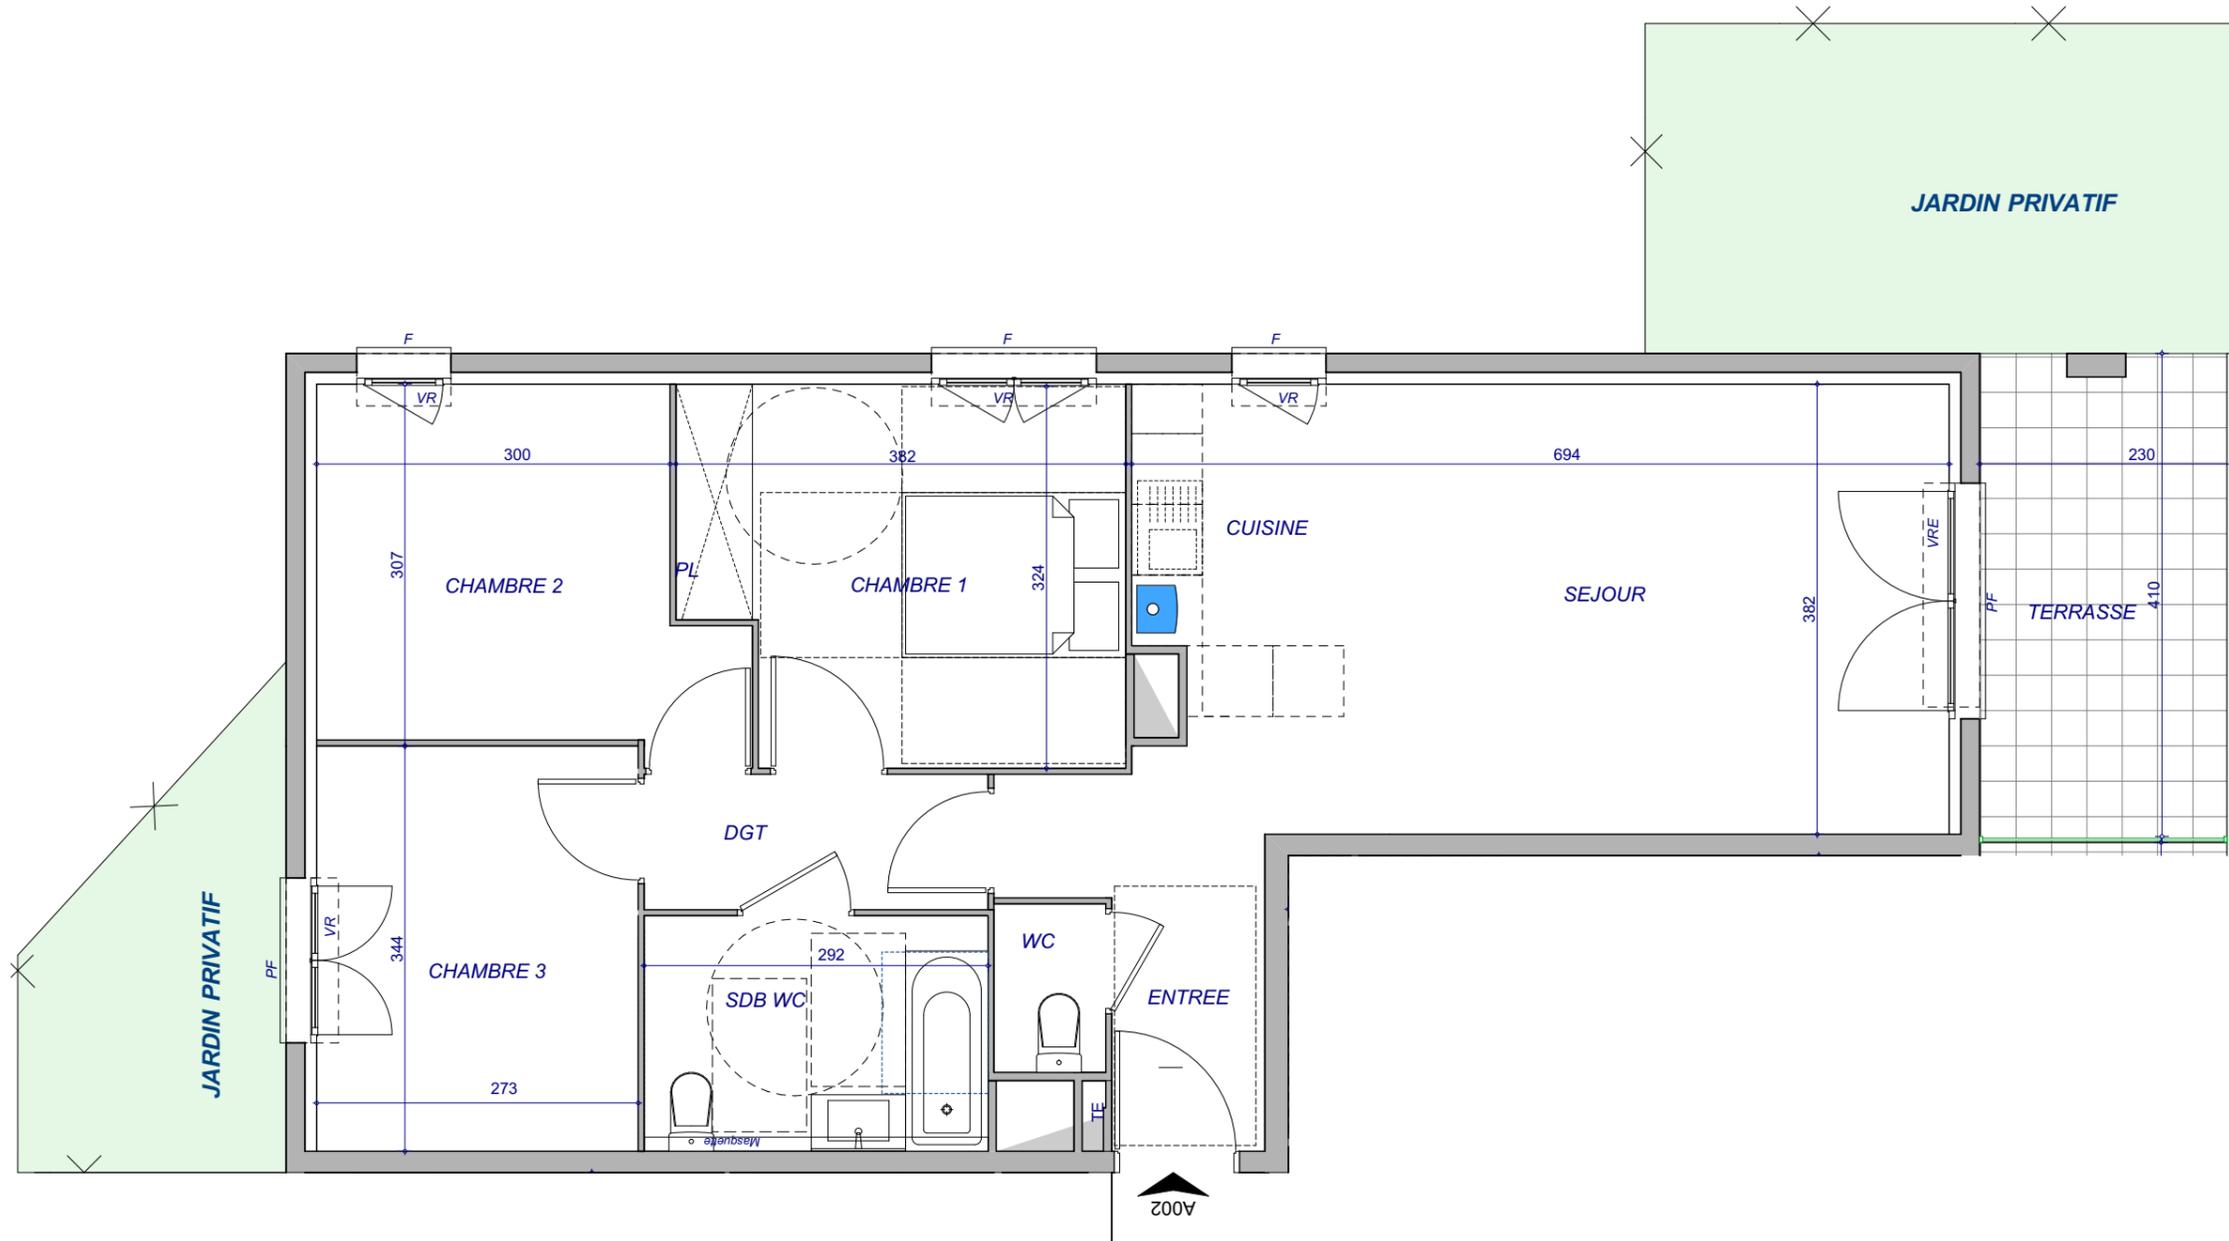

NOTA : des modifications sont susceptibles d'être apportées à ce plan, en fonction des nécessités techniques de la réalisation, tant en ce qui concerne les dimensions libres que l'équipement. Les surfaces indiquées sont approximatives. Les retombées, soffites, faux-plafonds, canalisations, chaudières, ainsi que l'emplacement des équipements ne sont pas forcément représentés. L'aménagement de la cuisine, non contractuel, est figuré à titre indicatif