


Avenue du Général Garbay
Boulevard de la Libération
06210 - MANDELIEU



1503 route des Dolines
Bâtiment « Le Thélème »
06560 VALBONNE
Tél : 06.32.68.96.20



BATIMENT C

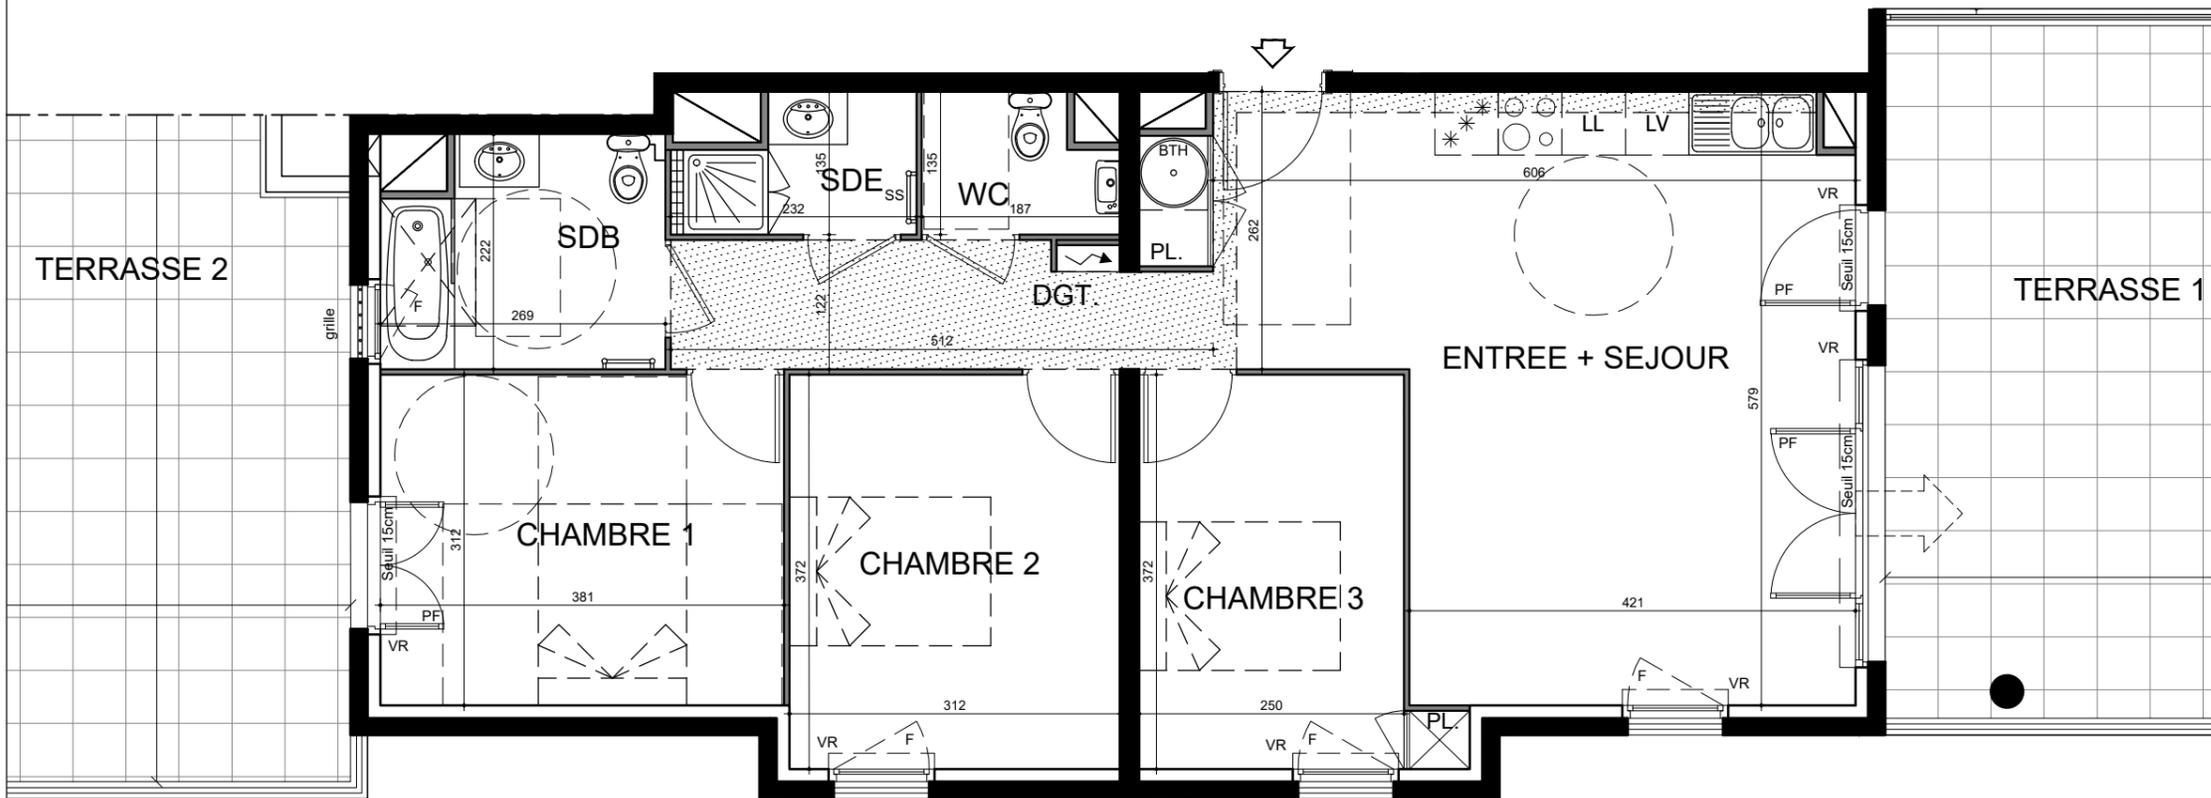

LOT C 42 Appartement 4 Pièces - 4ème étage

Entrée / Séjour / Cuisine	29.86 m ²
Chambre 1	11.89 m ²
Chambre 2	11.61 m ²
Chambre 3	9.64 m ²
Salle de bains	5.54 m ²
Salle d'eau	2.62 m ²
WC	2.25 m ²
Dgt.	5.79 m ²
SURFACE TOTALE HABITABLE	79.20 m²
Terrasse 1	36.63 m ²
Terrasse 2	100.71 m ²
TOTAL SURFACE(S) ANNEXE(S)	137.34 m²

Légende




	Tableau électrique		Faux-plafond / soffite
	BTH Ballon Thermodynamique		Bloc évier
	PF Porte-fenêtre		Cuisson
	F Fenêtre		Réfrigérateur
	LL Lave-linge		
	LV Lave-vaisselle		
	SS Sèche-serviette		
	VR Volet roulant		



NOTA :

- Des modifications sont susceptibles d'être apportées à ce plan en fonction des nécessités techniques ou réglementaires lors de la réalisation.
- Les surfaces indiquées sont approximatives conformément à l'article R261-25 du CCH.
- Les retombées, soffites, faux-plafonds, trappes de visite, gaines, canalisations, convecteurs, l'emplacement des équipements et implantations électriques, ainsi que la hauteur sous plafond et la hauteur des seuils et allèges seront indiqués lors de l'élaboration des plans D.C.E.
- Les plantations éventuelles ne sont pas contractuelles. L'équipement électroménager et mobilier éventuellement indiqué sur plan n'est pas fourni.

DATE: 07/03/2018 INDICE: 0

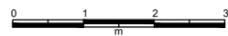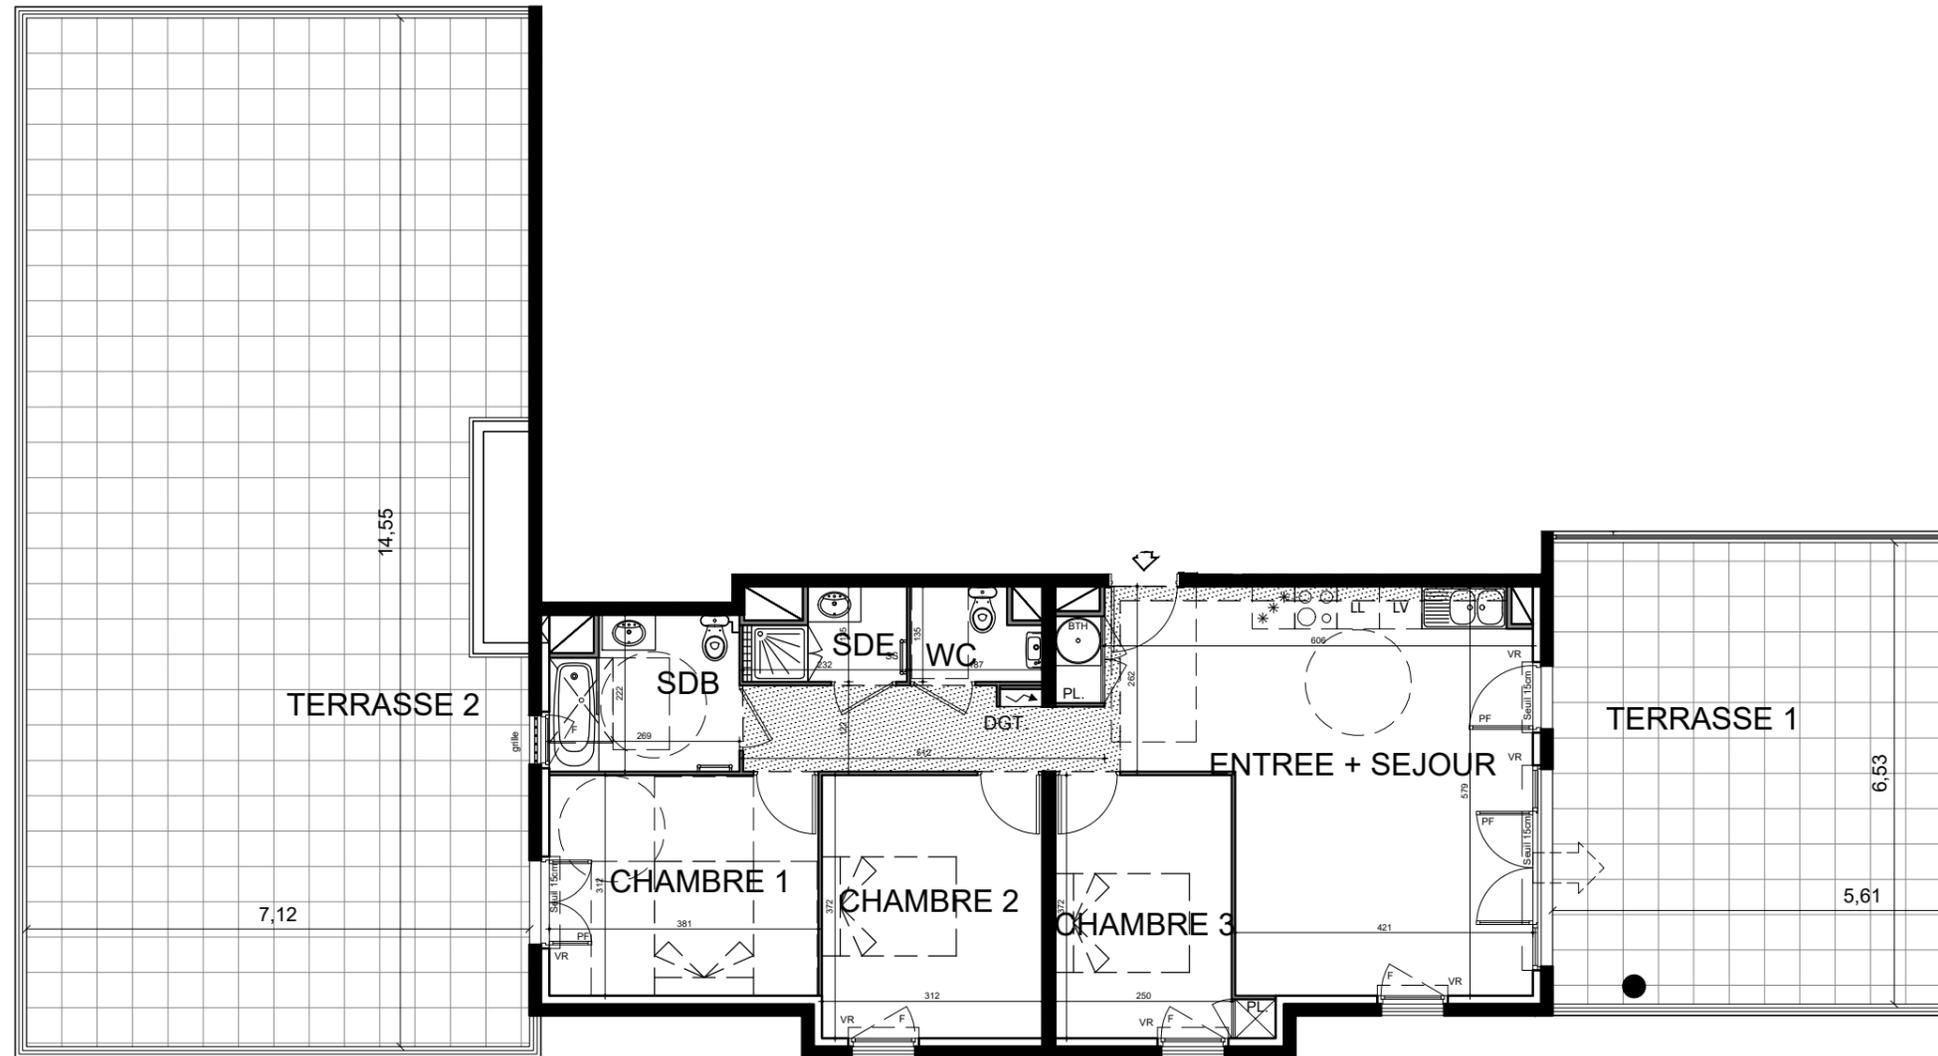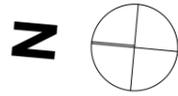

NOTA :

- Des modifications sont susceptibles d'être apportées à ce plan en fonction des nécessités techniques ou réglementaires lors de la réalisation.
- Les surfaces indiquées sont approximatives conformément à l'article R261-25 du CCH.
- Les retombées, soffites, faux-plafonds, trappes de visite, gaines, canalisations, convecteurs, l'emplacement des équipements et implantations électriques, ainsi que la hauteur sous plafond et la hauteur des seuils et allèges seront indiqués lors de l'élaboration des plans D.C.E.
- Les plantations éventuelles ne sont pas contractuelles. L'équipement électroménager et mobilier éventuellement indiqué sur plan n'est pas fourni.

Avenue du Général Garbay
Boulevard de la Libération
06210 - MANDELIEU



PITCH PROMOTION

1080 route des Dolines
BP 90135
06903 Sophia Antipolis Cedex



BATIMENT C



LOT C 42

Appartement 4 Pièces - 4ème étage

Entrée / Séjour / Cuisine	29.86 m ²
Chambre 1	11.89 m ²
Chambre 2	11.61 m ²
Chambre 3	9.64 m ²
Salle de bains	5.54 m ²
Salle d'eau	2.62 m ²
WC	2.25 m ²
Dgt.	5.79 m ²
SURFACE TOTALE HABITABLE	79.20 m²
Terrasse 1	36.63 m ²
Terrasse 2	100.71 m ²
TOTAL SURFACE(S) ANNEXE(S)	137.34 m²

Légende

Tableau électrique	Faux-plafond / soffite
BTH Ballon Thermodynamique	Bloc évier
PF Porte-fenêtre	Cuisson
F Fenêtre	Réfrigérateur
LL Lave-linge	
LV Lave-vaisselle	
SS Sèche-serviette	
VR Volet roulant	

DATE: 07/03/2018

INDICE: 0