



# ESTEREL GRAND PARC "Domaine privé"

CHEMIN DE LA BAUME  
83600 FREJUS

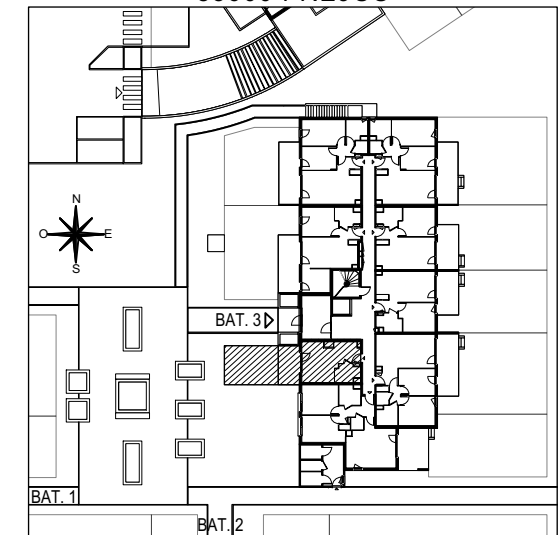

## HALL 3 Appartement de 1 pièce n° 308 au Rez de jardin

← N° 308

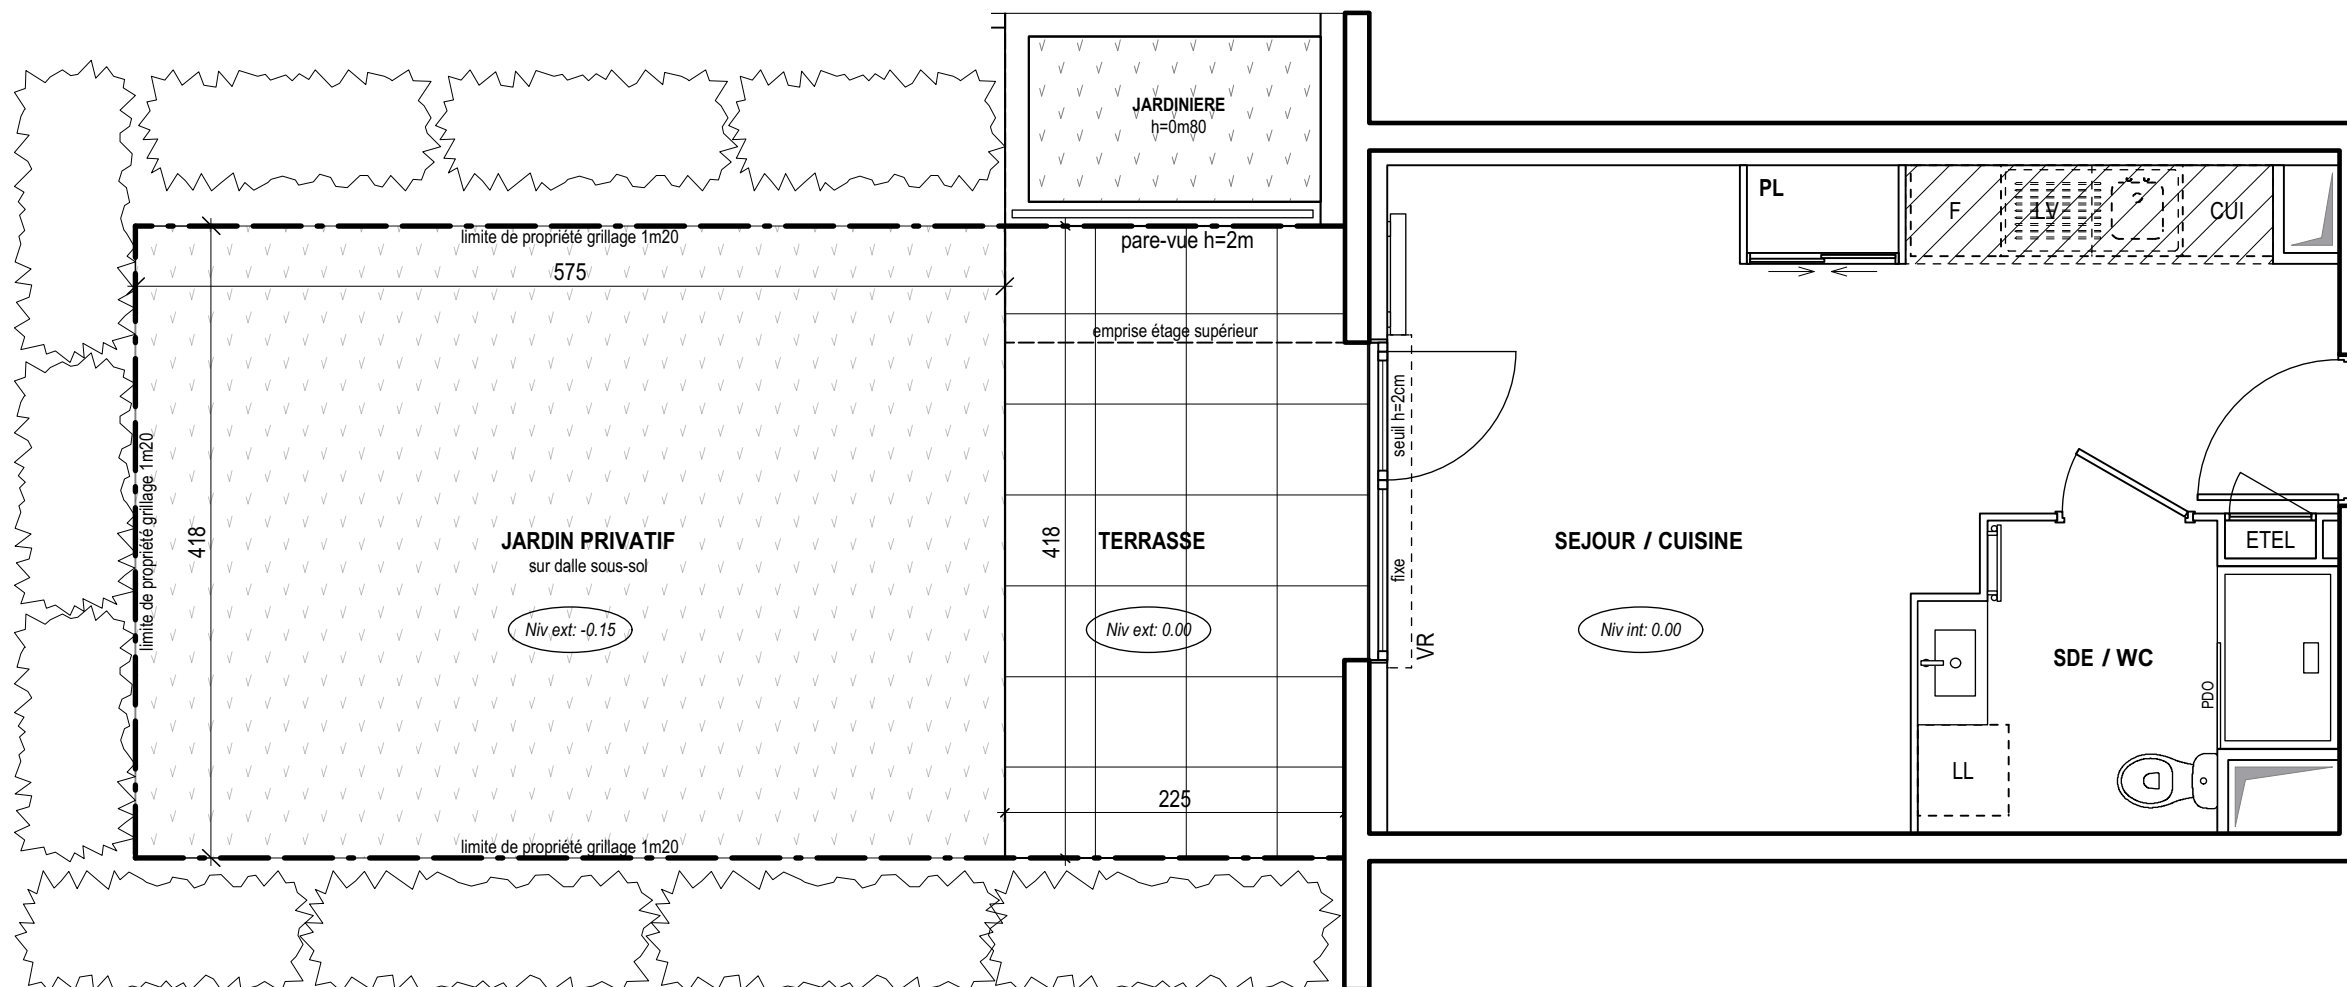

SEJOUR / CUISINE	21.72 m <sup>2</sup>
SALLE D'EAU / WC	4.83 m <sup>2</sup>
<b>SURFACE TOTALE HABITABLE</b>	<b>26.55 m<sup>2</sup></b>
TERRASSE	9.74 m <sup>2</sup>
JARDIN PRIVATIF	24.03 m <sup>2</sup>
<b>SURFACE TOTALE PRIVATIVE</b>	<b>60.32 m<sup>2</sup></b>

### LEGENDE

EMPLACEMENTS ELEMENTS DE CUISINE :

LL	LAVE-LINGE	CUI	BLOC CUISSON
LV	LAVE-VAISSELLE	F	REFRIGERATEUR
TRI	TRI SELECTIF	LC	LINEAIRE COMPLEMENT.
PDO	PARE-DOUCHE	PL	PLACARD
AV	ALLEGE VITREE	ETEL	ESPACE TECHNIQUE ELECTRIQUE DU LOGT.
VR	VOLET ROULANT	GC	GARDE-CORPS
VC	VOLET COULISSANT		
	FAUX-PLAFOND OU SOFFITE h=2m20		RADIATEUR
	RETOMBEE DE POUTRE		SECHE-SERV.

Hauteur sous plafond des pièces principales sauf mention particulière : 2.50 m

Echelle	0 0.5 1m	Date	03/04/19	Indice	-
---------	----------	------	----------	--------	---