
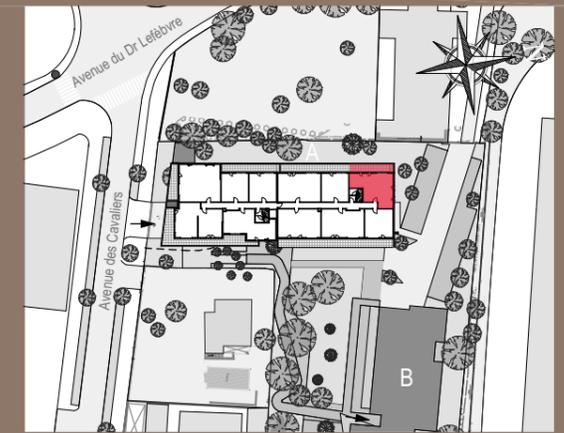


# HORIZON MARINE

## VILLENEUVE-LOUBET

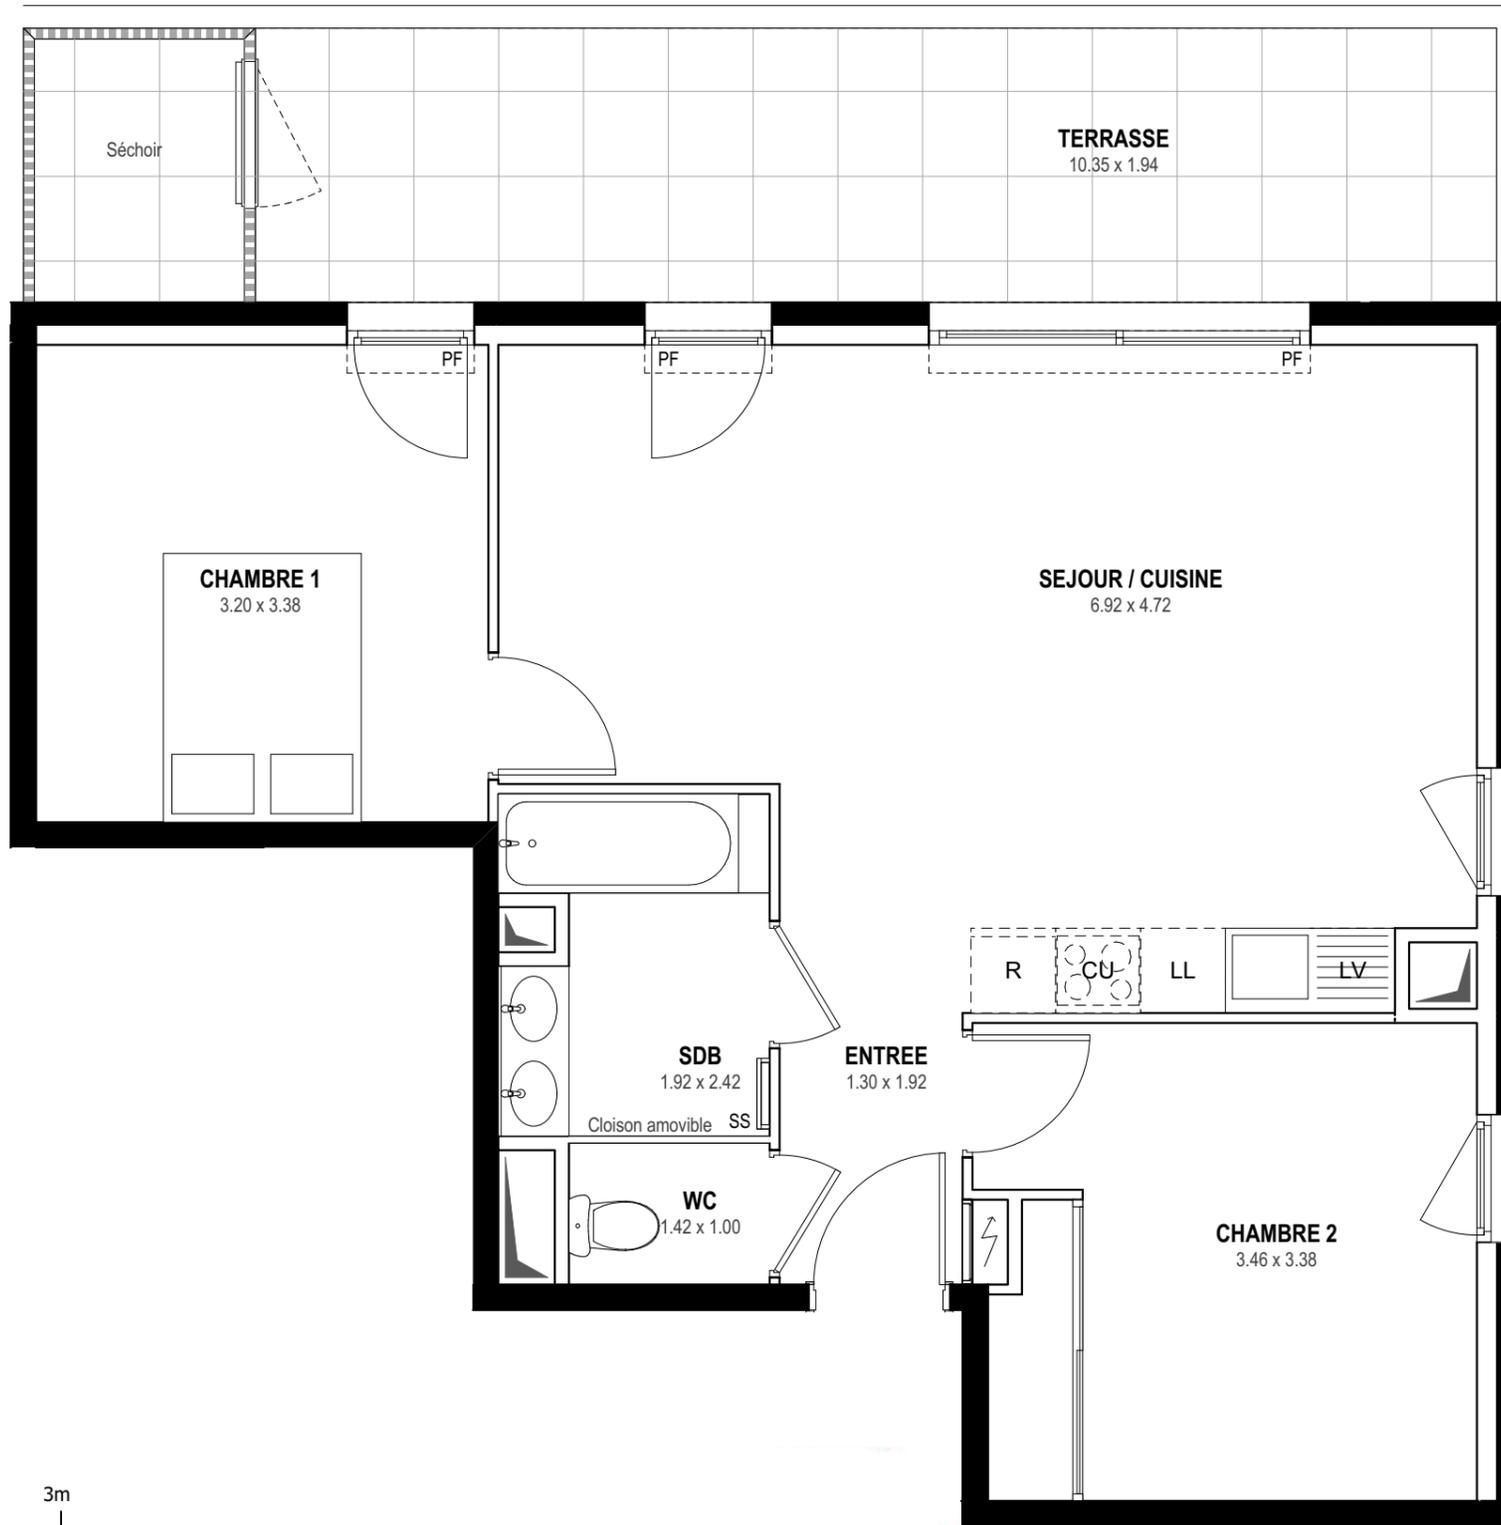

Avenue des Cavaliers  
06270 VILLENEUVE-LOUBET

Appartement 3 pièces  
Lot n° A108

BATIMENT A - 1er ETAGE

TABLEAU DES SURFACES  
(compris placards)

ENTREE	2,49 m <sup>2</sup>
SEJOUR / CUISINE	29,15 m <sup>2</sup>
CHAMBRE 1	10,80 m <sup>2</sup>
CHAMBRE 2	11,61 m <sup>2</sup>
SALLE D'EAU	4,18 m <sup>2</sup>
WC	1,42 m <sup>2</sup>

SURFACE HABITABLE 59,65 m<sup>2</sup>

TERRASSE 20,07 m<sup>2</sup>

SURFACE TOTALE 79,72 m<sup>2</sup>

LEGENDE	
PF	Porte-fenêtre
F	Fenêtre
FA	Fenêtre allège vitrée
VB	Volet battant
GC	Garde corps
SS	Sèche serviette
LL	Lave-linge
LV	Lave-vaisselle
CU	Cuisson
R	Réfrigérateur
CH	Chaudière
	Tableau électrique
	Soffites et faux-plafond

### PLAN DE RESERVATION

INDICE : 0      DATE : 15/04/2021

Des modifications sont susceptibles d'être apportées à ce plan en fonction des nécessités techniques, de la réalisation tant en ce qui concerne les dimensions libres que l'équipement. Les surfaces sont approximatives. Les retombées, soffites, faux plafond, équipements sanitaires ainsi que le calepinage et dimensions des carrelages sont figurés à titre indicatif, et peuvent subir des modifications pour impératif technique. Les appareils ménagers ne sont pas fournis. Les volets roulants seront prévus conformément à la notice de vente. Les coffres de volet roulant ne sont pas représentés et seront débordants à l'intérieur. La hauteur des seuils au droit des porte-fenêtres sur balcons ou terrasses pourra varier de 5 à 35 cm à partir du sol intérieur. La hauteur entre le jardin et la terrasse pourra varier entre 0 et 60 cm. Les jardins ne seront pas nécessairement plats et pourront comporter des talus et des pentes.