



L'ECRIN

812, AVENUE PIERRE SAUVAIGO
06700 SAINT-LAURENT-DU-VAR

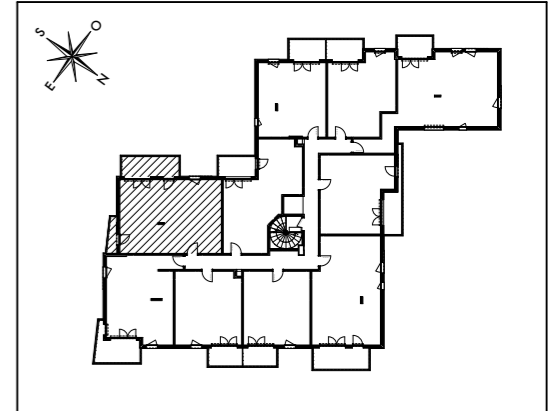

Appartement de 3 pièces
n° 109 au 1er étage

ENTREE	6,75 m ²
SEJOUR / CUISINE	24,20 m ²
CHAMBRE 1	12,75 m ²
CHAMBRE 2	10,95 m ²
SALLE DE BAINS	5,25 m ²
WC	2,05 m ²
SURFACE TOTALE HABITABLE	61,95 m²
BALCON 1	9,85 m ²
BALCON 2	2,65 m ²
SURFACE TOTALE PRIVATIVE	74,45 m²

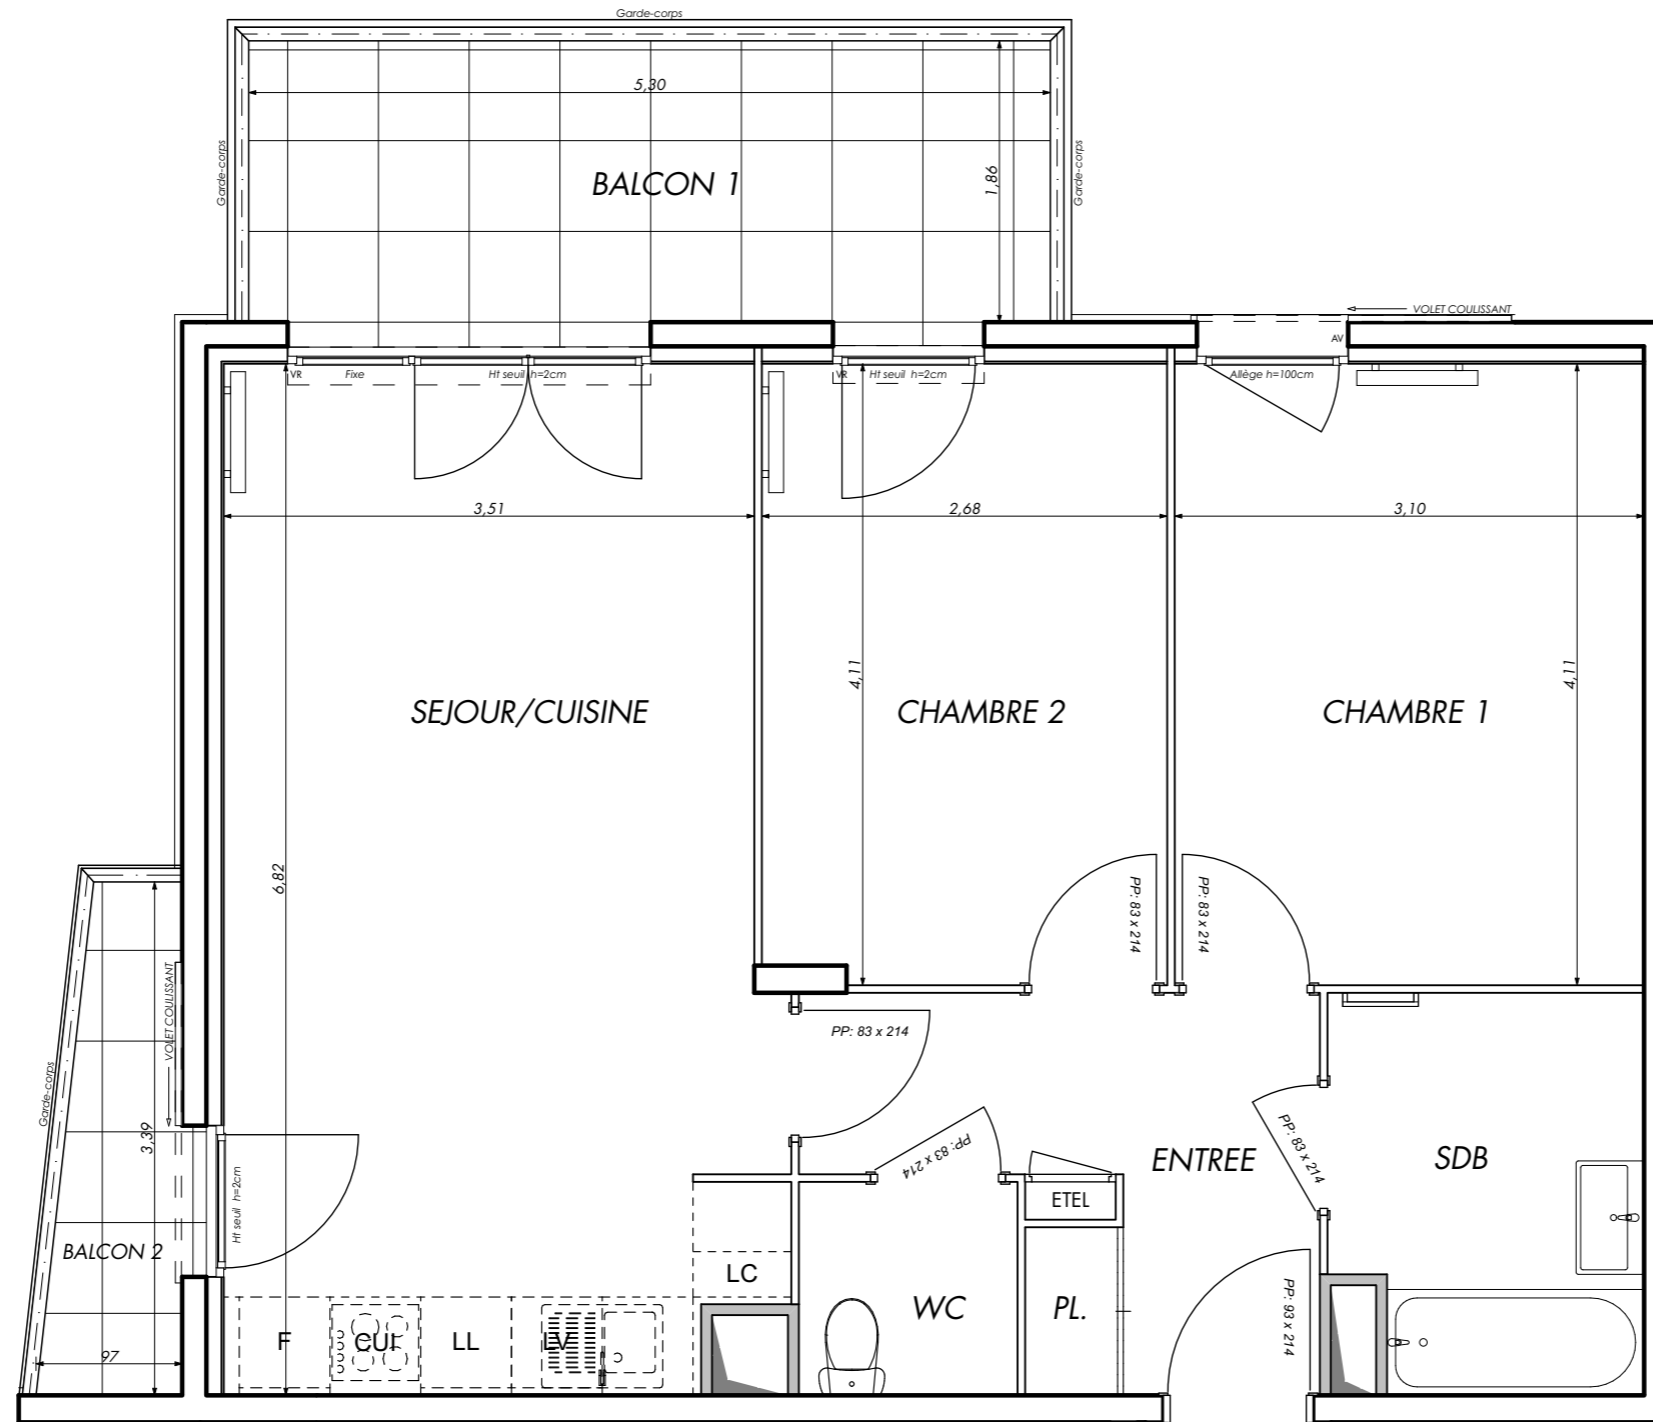

N° 109

LEGENDE

LL	LAVE-LINGE	CUI	BLOC CUISSON
LV	LAVE-VAISSELLE	F	REFRIGERATEUR
TRI	TRI SELECTIF	LC	LINEAIRE COMPLEMENT.
AV	ALLEGE VITREE	ETEL	ESPACE TECHNIQUE ELECTRIQUE DU LOGT.
VR	VOLET ROULANT		
GC	GARDE-CORPS		

	FAUX-PLAFOND OU SOFFITE		RADIATEUR
	RETOMBEE DE POUTRE		SECHE-SERV.

Hauteur sous plafond des pièces principales sauf mention particulière : 2.50 m

Echelle		Date	24/05/2020	Indice : 0
---------	--	------	------------	------------