

Symbiose  
au plus près de la nature


Route des Plans, 06510 CARROS

NIVEAU : R+1

TYPE : T3

APPARTEMENT N° LOT B103

PLAN DE REPERAGE

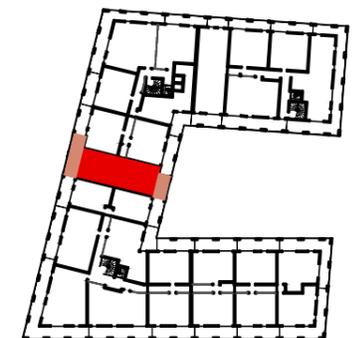


SEJOUR / CUISINE	37.5 m <sup>2</sup>
DEGAGEMENT	2.3 m <sup>2</sup>
CHAMBRE 1	11.6 m <sup>2</sup>
CHAMBRE 2	10.6 m <sup>2</sup>
S.D.E.	4.4 m <sup>2</sup>
WC	2.2 m <sup>2</sup>
<b>SURFACE HABITABLE</b>	<b>68.6 m<sup>2</sup></b>
LOGGIA	14 m <sup>2</sup>
LOGGIA	8 m <sup>2</sup>
<b>SURFACE ANNEXE</b>	<b>22 m<sup>2</sup></b>

S A M E

PLAN DE VENTE

25 04 2019

INDICE A

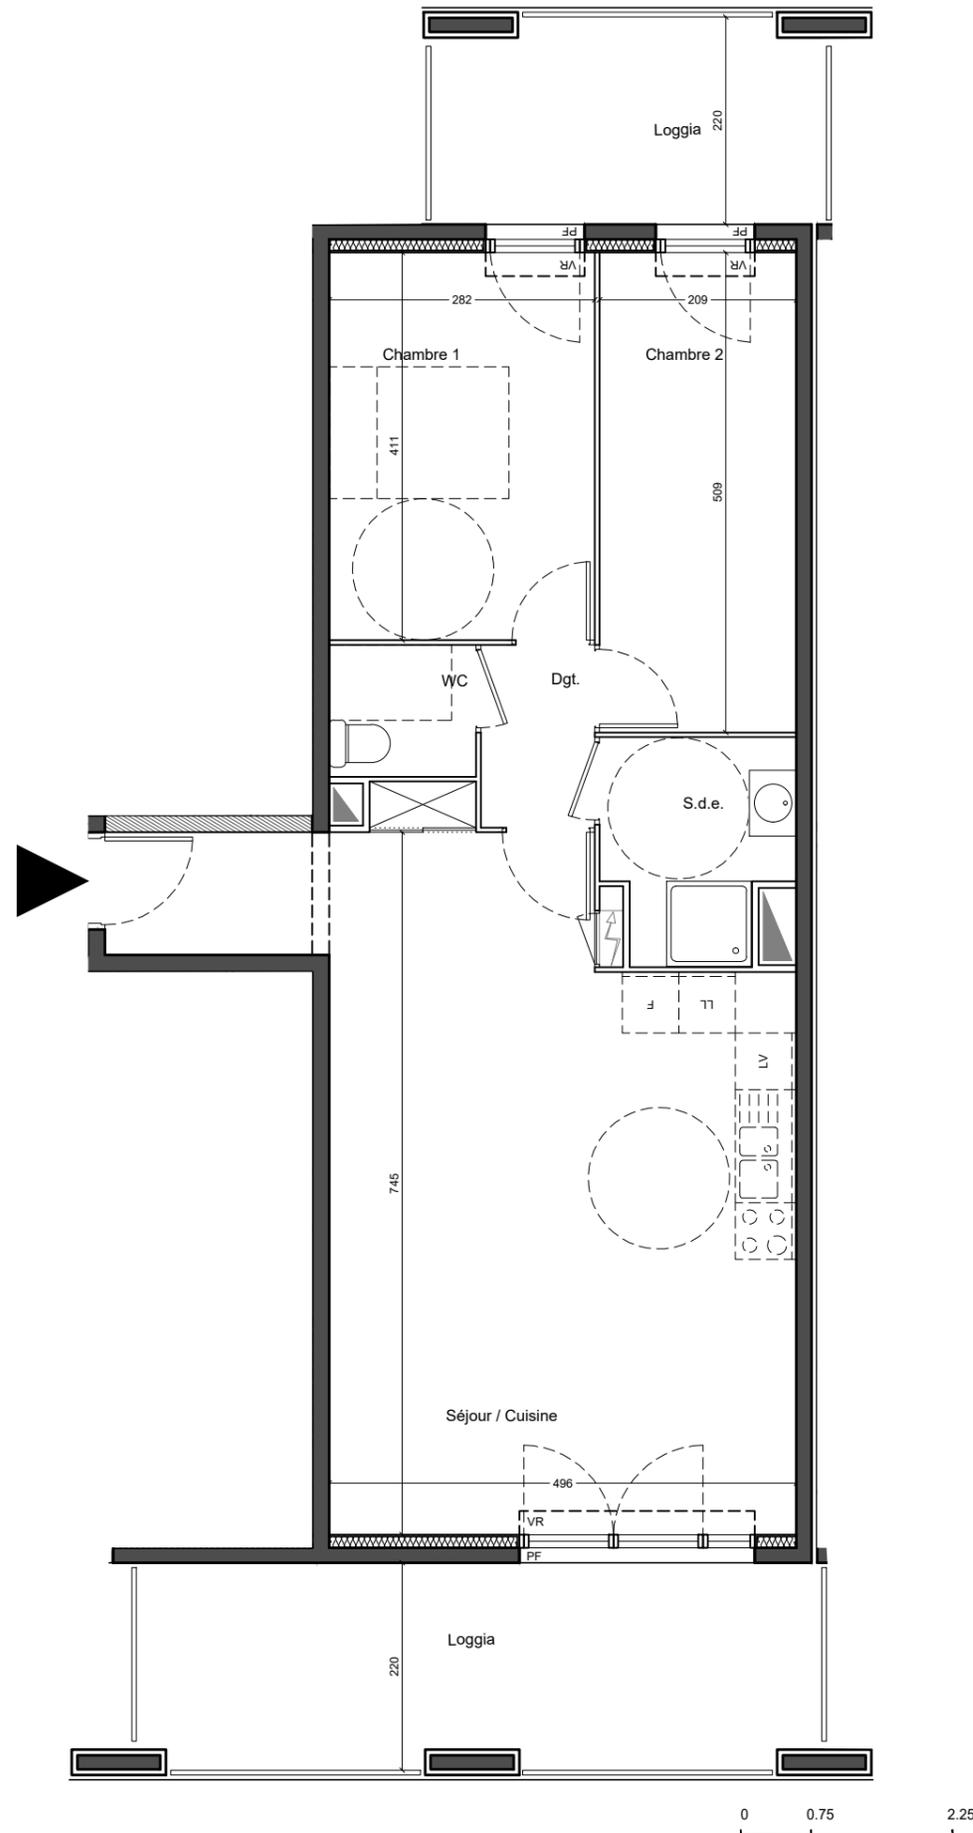

LEGENDE

Coffre de volet roulant



Gaine technique :  
(Chute EU, VMC ...)



Tableau électrique



Réglementation pour les  
personnes à  
mobilité réduite :



Ceci est un plan de pré-commercialisation, et non un plan d'exécution. Ce plan est susceptible de modifications en fonction des impératifs techniques de mise en oeuvre, de réalisation tant en ce qui concerne les dimensions libres que l'équipement et l'implantation des faux plafonds. Les surfaces indiquées sont approximatives, dans le cadre de la législation des ventes en l'état de futur d'achèvement. Les retombées de poutres, les soffites, les faux plafonds, les canalisations et les convecteurs ne sont pas toujours représentés. Les éléments de mobilier, d'électroménager, d'équipement de cuisine sont figurés à titre indicatif, la description précise figure sur le descriptif commercial.