


# PURE VALESCURE


Chemin de Valescure - 83600 FREJUS

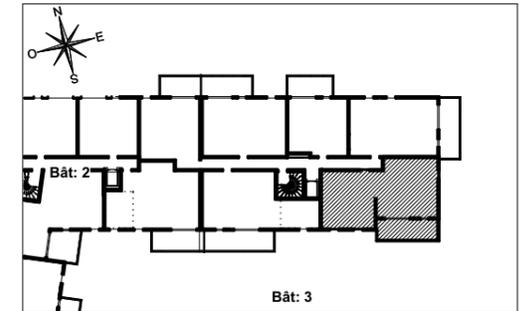

## HALL 3

### Appartement de 4 pièces n°3106 au 1er étage

ENTRÉE	4,46 m <sup>2</sup>
SÉJOUR / CUISINE	25,27 m <sup>2</sup>
CHAMBRE 1	13,29 m <sup>2</sup>
CHAMBRE 2	11,89 m <sup>2</sup>
CHAMBRE 3	10,18 m <sup>2</sup>
SALLE DE BAINS	4,78 m <sup>2</sup>
SALLE D'EAU	2,10 m <sup>2</sup>
WC	1,84 m <sup>2</sup>
DEGAGEMENT	2,34 m <sup>2</sup>
<b>SURFACE TOTALE HABITABLE</b>	<b>76,15 m<sup>2</sup></b>
BALCON	15,20 m <sup>2</sup>
<b>SURFACE TOTALE PRIVATIVE</b>	<b>91,35 m<sup>2</sup></b>

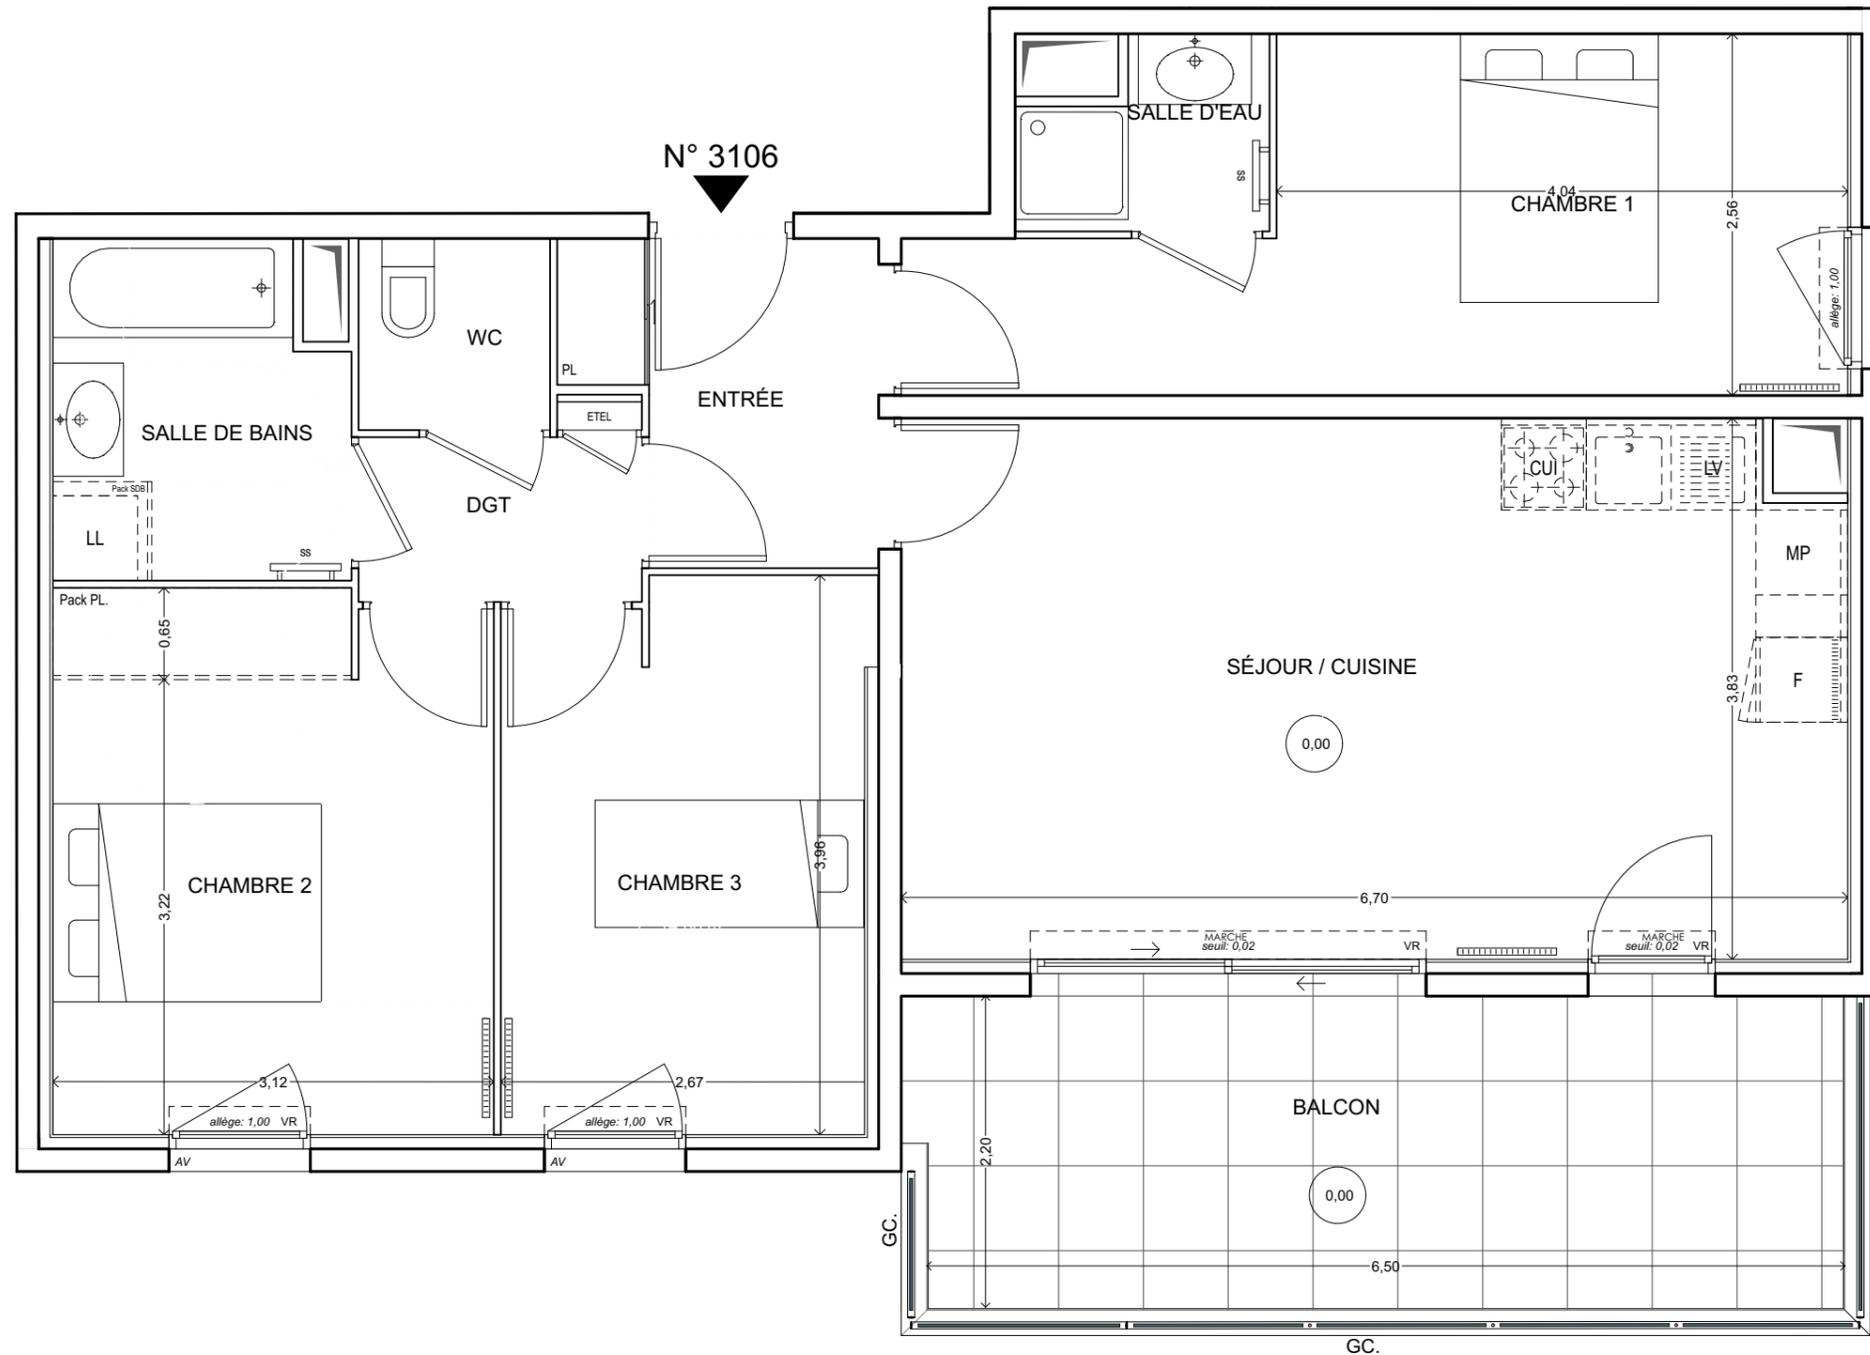

LEGENDE			
LL	LAVE-LINGE	VT	VITRAGE TRANSLUCIDE
LV	LAVE-VAISSELLE	CUI	BLOC CUISSON
🌿	TRI SELECTIF	F	REFRIGERATEUR
MP	MODULE PACK (SI PACK PAV OU PAL ACHETE EN SUPPLEMENT)	ETEL	TABLEAU ELECTRIQUE (GAINÉ TECHN. LOGEMENT)
AV	ALLEGE VITREE		TALUS
GC	GARDE-CORPS	▒▒▒▒▒	RADIATEUR
▒▒▒▒▒	SOFFITE	SS	SECHE-SERV.
- - - - -	RETOMBEE DE POUTRE		

DES MODIFICATIONS SONT SUSCEPTIBLES D'ETRE APPORTEES A CE PLAN EN FONCTION DES NECESSITES TECHNIQUES OU REGLEMENTAIRES DE LA REALISATION, TANT EN CE QUI CONCERNE LES DIMENSIONS LIBRES, QUE L'EQUIPEMENT. LES SURFACES, LES HAUTEURS SOUS PLAFOND AINSI QUELES HAUTEURS DE SEUILS OU D'ALLEGES INDIQUEES SONT APPROXIMATIVES. LES RETOMBEEES, SOFFITES, FAUX-PLAFONDS, TRAPPES DE VISITES, AINSI QUE L'EMPLACEMENT DES DESCENTES D'EAUX PLUVIALES, DES EQUIPEMENTS SANITAIRES NE SONT PAS TOUS FIGURES OU LE SONT A TITRE INDICATIF. LE NOMBRE, LA TAILLE ET L'EMPLACEMENT DES RADIATEURS SONT DONNES A TITRE INDICATIF ET SERONT PRECISES APRES ETUDE THERMIQUE. AUCUN ELEMENT DE CUISINE N'EST FOURNI HORS ACHAT PACK.

Hauteur sous plafond des pièces principales sauf mention particulière: 2.50m	
Echelle :	0 0,5 1m
Date	17/09/2020
Indice :	0