



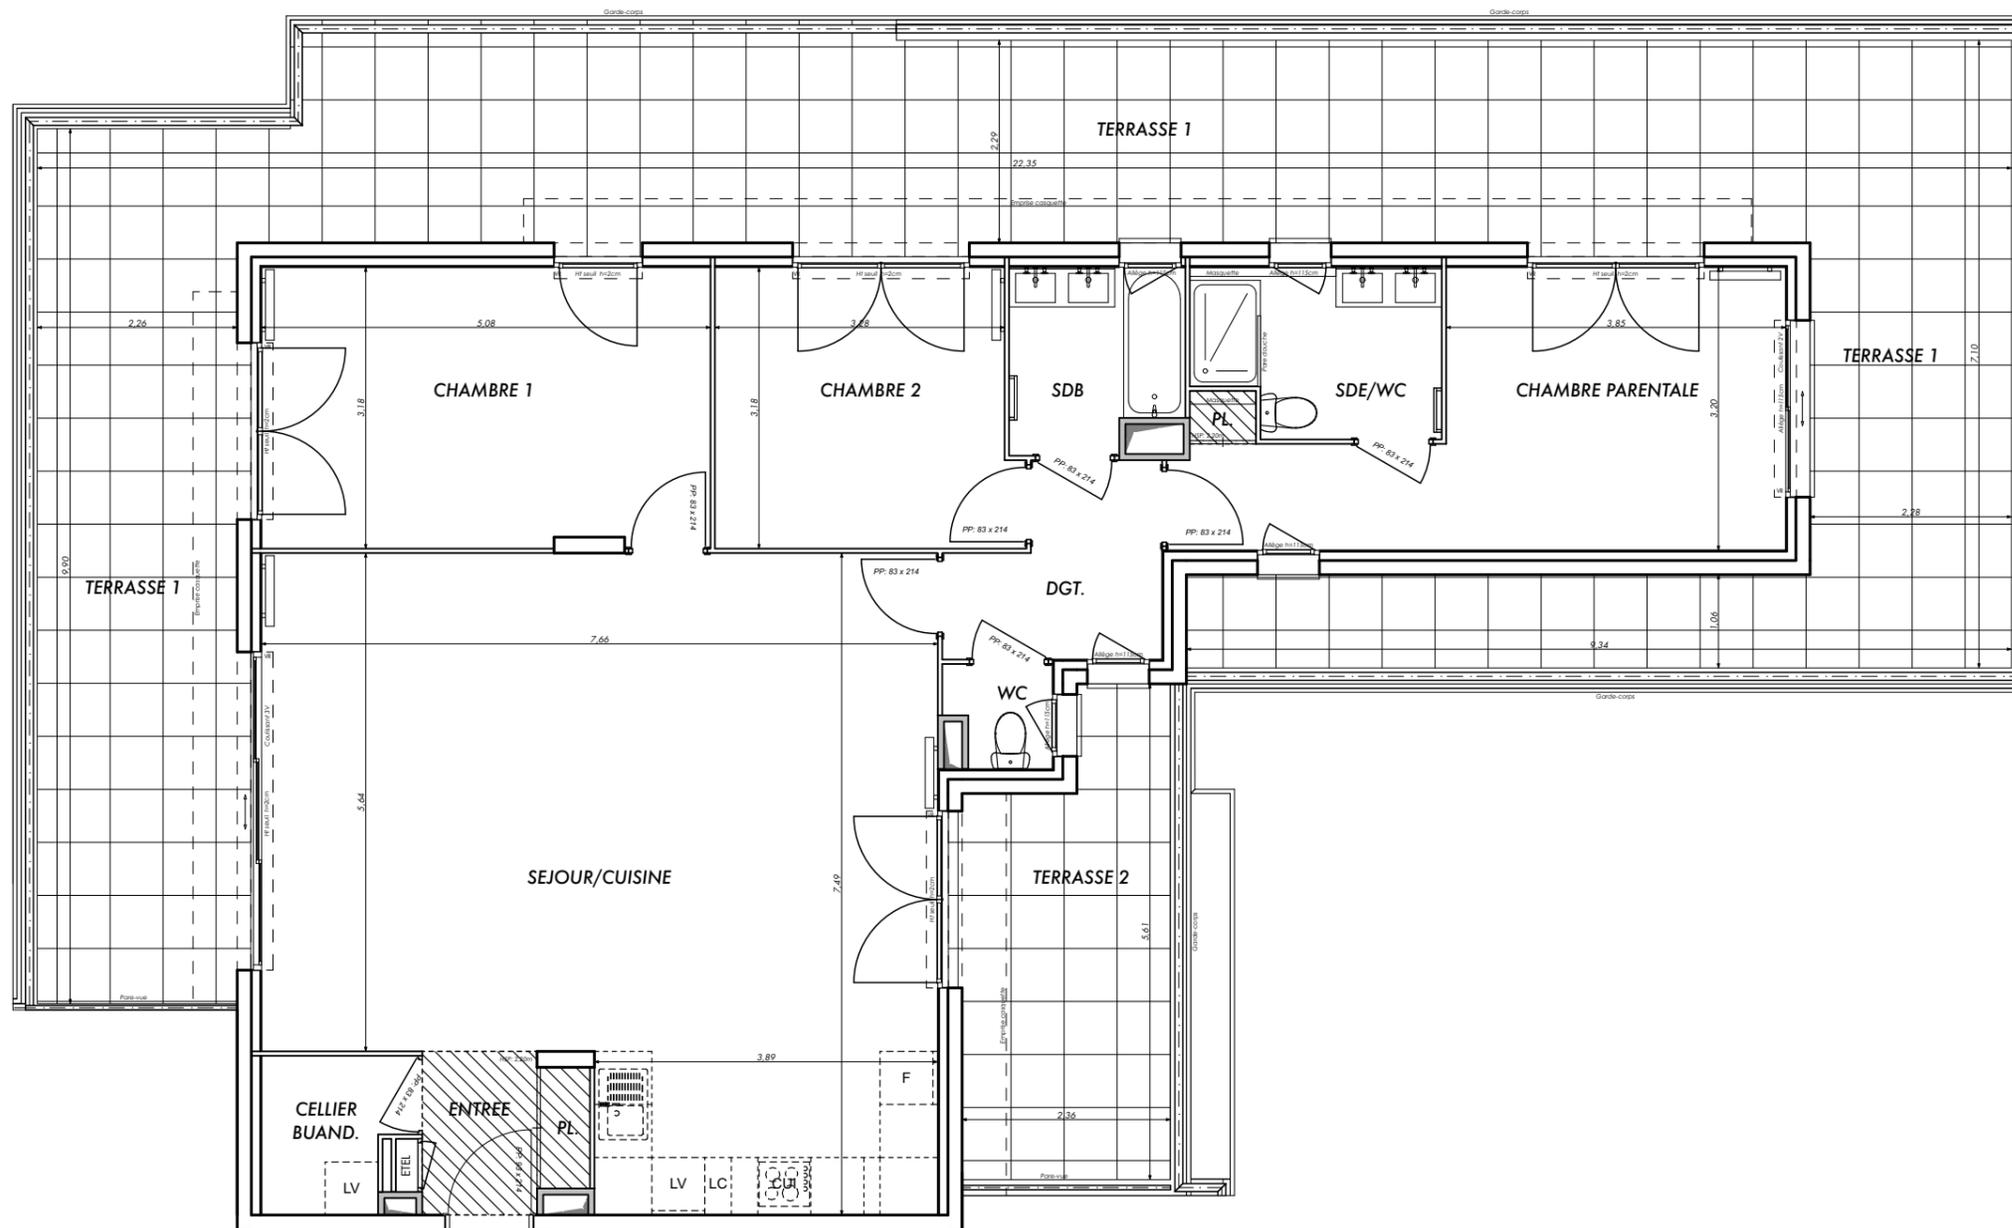

# L'ECRIN

812, AVENUE PIERRE SAUVAIGO  
06700 SAINT-LAURENT-DU-VAR

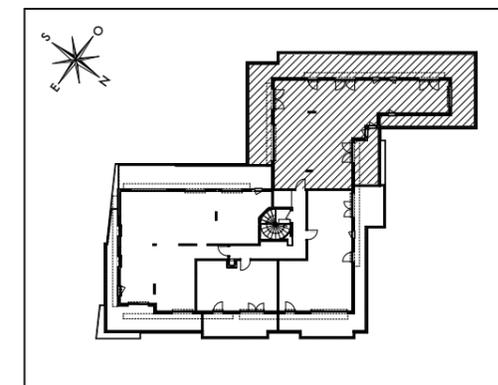

▲  
N° 301

Appartement de 4 pièces  
n° 301 au 3ème étage

ENTREE	3,25 m <sup>2</sup>
SEJOUR / CUISINE	50,35 m <sup>2</sup>
CHAMBRE PARENTALE	16,50 m <sup>2</sup>
CHAMBRE 1	16,10 m <sup>2</sup>
CHAMBRE 2	10,70 m <sup>2</sup>
SALLE DE BAINS	3,95 m <sup>2</sup>
SALLE D'EAU / WC	5,10 m <sup>2</sup>
WC	1,30 m <sup>2</sup>
DEGAGEMENT	4,55 m <sup>2</sup>
CELLIER / BUANDERIE	2,80 m <sup>2</sup>
<b>SURFACE TOTALE HABITABLE</b>	<b>114,60 m<sup>2</sup></b>
TERRASSE 1	86,70 m <sup>2</sup>
TERRASSE 2	11,50 m <sup>2</sup>
<b>SURFACE TOTALE PRIVATIVE</b>	<b>212,80 m<sup>2</sup></b>

## LEGENDE

EMPLACEMENTS ELEMENTS DE CUISINE :			
LL	LAVE-LINGE	CUI	BLOC CUISSON
LV	LAVE-VAISSELLE	F	REFRIGERATEUR
TRI	TRI SELECTIF	LC	LINEAIRE COMPLEMENT.
AV	ALLEGE VITREE	ETEL	ESPACE TECHNIQUE ELECTRIQUE DU LOGT.
VR	VOLET ROULANT		
GC	GARDE-CORPS		

	FAUX-PLAFOND OU SOFFITE		RADIATEUR
	RETOMBEE DE POUTRE		SECHE-SERV.

Hauteur sous plafond des pièces principales sauf mention particulière : 2.50 m

Echelle		Date	24/05/2020	Indice : 0
---------	--	------	------------	------------