



1503 route des Dolines
Bâtiment « le Thélème »
06560 VALBONNE
Tél : 06.32.68.96.20

Le Féragnon

A
203

SURFACES

APPARTEMENT	86m ²
SURFACE ANNEXE	117m ²

NIVEAU	R+2
TYPE	4 Pièces
DATE	Août 2018



S



Tout en conservant les caractéristiques essentielles du Plan, l'Architecte se réserve la possibilité d'y apporter des modifications pour des raisons techniques ou réglementaires. Les relombées et les conduits de canalisations rendus nécessaires par la construction ne sont pas mentionnés. Les surfaces et les côtes sont données à titre indicatif, elles pourront varier dans la limite de 5%. Les surfaces des jardins et jardinières sont données à titre indicatif. Les hauteurs de seuils ou d'allèges indiquées sont approximatives. Les éléments en pointillés, les parties communes ainsi que les espaces verts sont dessinés à titre indicatif.

Le Féragnon




Bâtiment A
Niveau R+2
Type 4 Pièces
Lot A 203


Séjour - Cuisine	29 m ²
Chambre 1	12 m ²
Chambre 2	10 m ²
Chambre 3	13 m ²
Salle de bain	5 m ²
Salle d'eau	6.5 m ²
Toilette	2 m ²
Entrée	8.5 m ²

Total Habitable 86 m²

Terrasse	95 m ²
Balcon	10 m ²
Jardinière	12 m ²

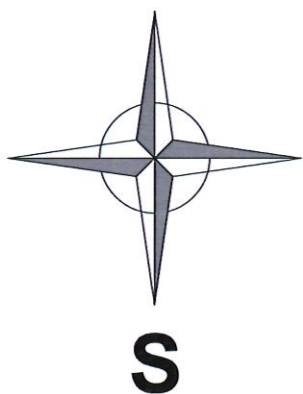

Août 2018

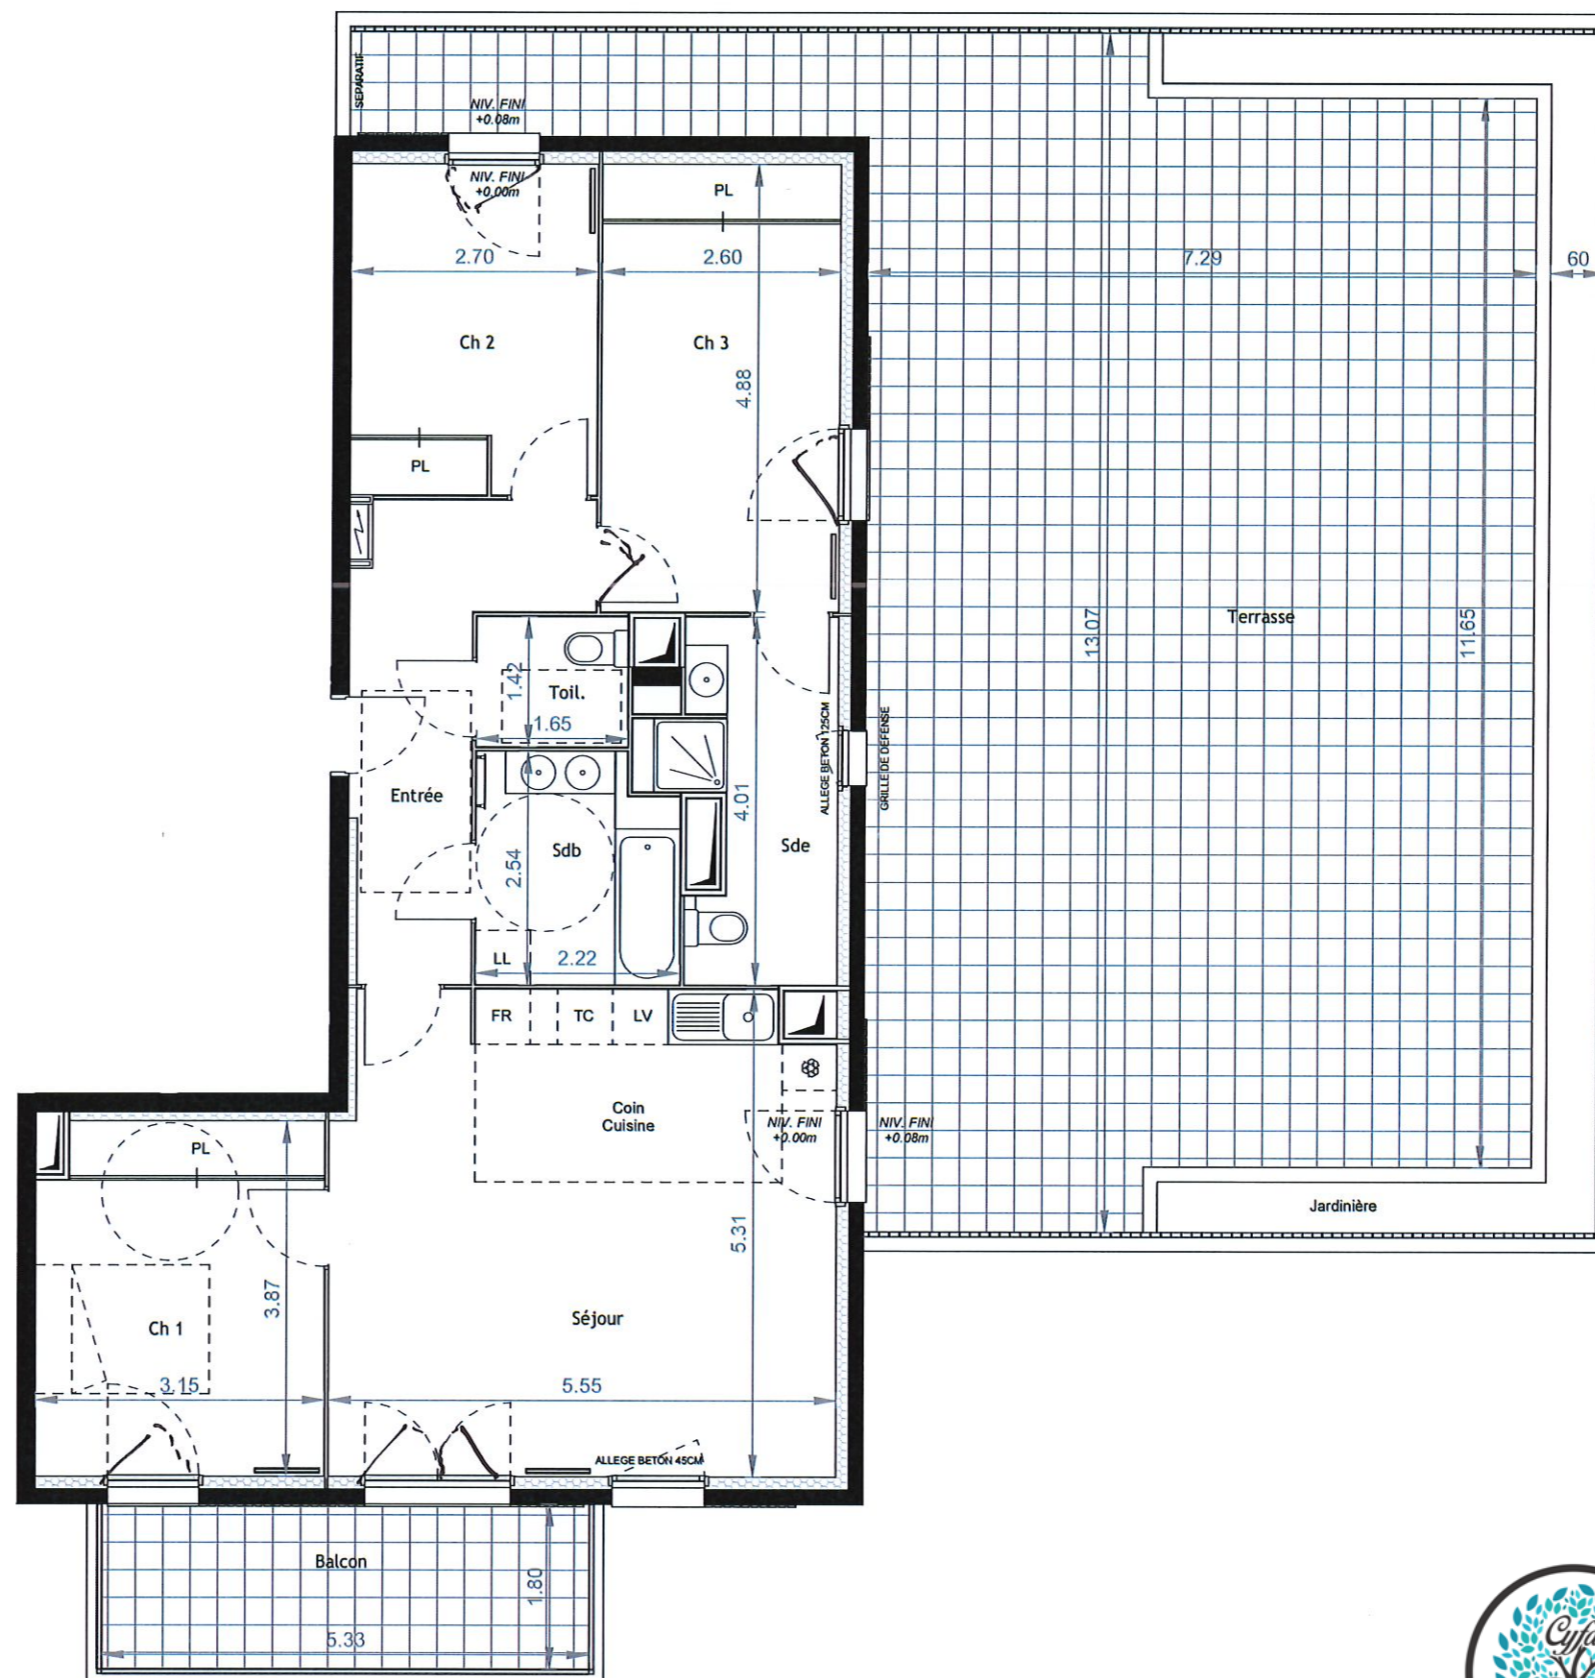

1503 route des Dolines
 Bâtiment « le Thélème »
 06560 VALBONNE
 Tél : 06.32.68.96.20

Tout en conservant les caractéristiques essentielles du Plan, l'Architecte se réserve la possibilité d'y apporter des modifications pour des raisons techniques ou réglementaires. Les retombées et les conduits de canalisations rendus nécessaires par la construction ne sont pas mentionnés. Les surfaces et les côtes sont données à titre indicatif, elles pourront varier dans la limite de 5%. Les surfaces des jardins et jardinières sont données à titre indicatif. Les hauteurs de seuils ou d'allèges indiquées sont approximatives. Les éléments en pointillés, les parties communes ainsi que les espaces verts sont dessinés à titre indicatif.