




VERGER LAURENTIN

SAINT-LAURENT-DU-VAR

492 Avenue Pierre Sauvaigo
06700 St Laurent du Var

LEGENDE	
	Fenêtre 2 vantaux
	Baie vitrée coulissante
	Porte-fenêtre 2 vantaux
	Porte-fenêtre 1 vantail
	Placard Electrique
	Sèche Serviette
	Faux plafond / soffite

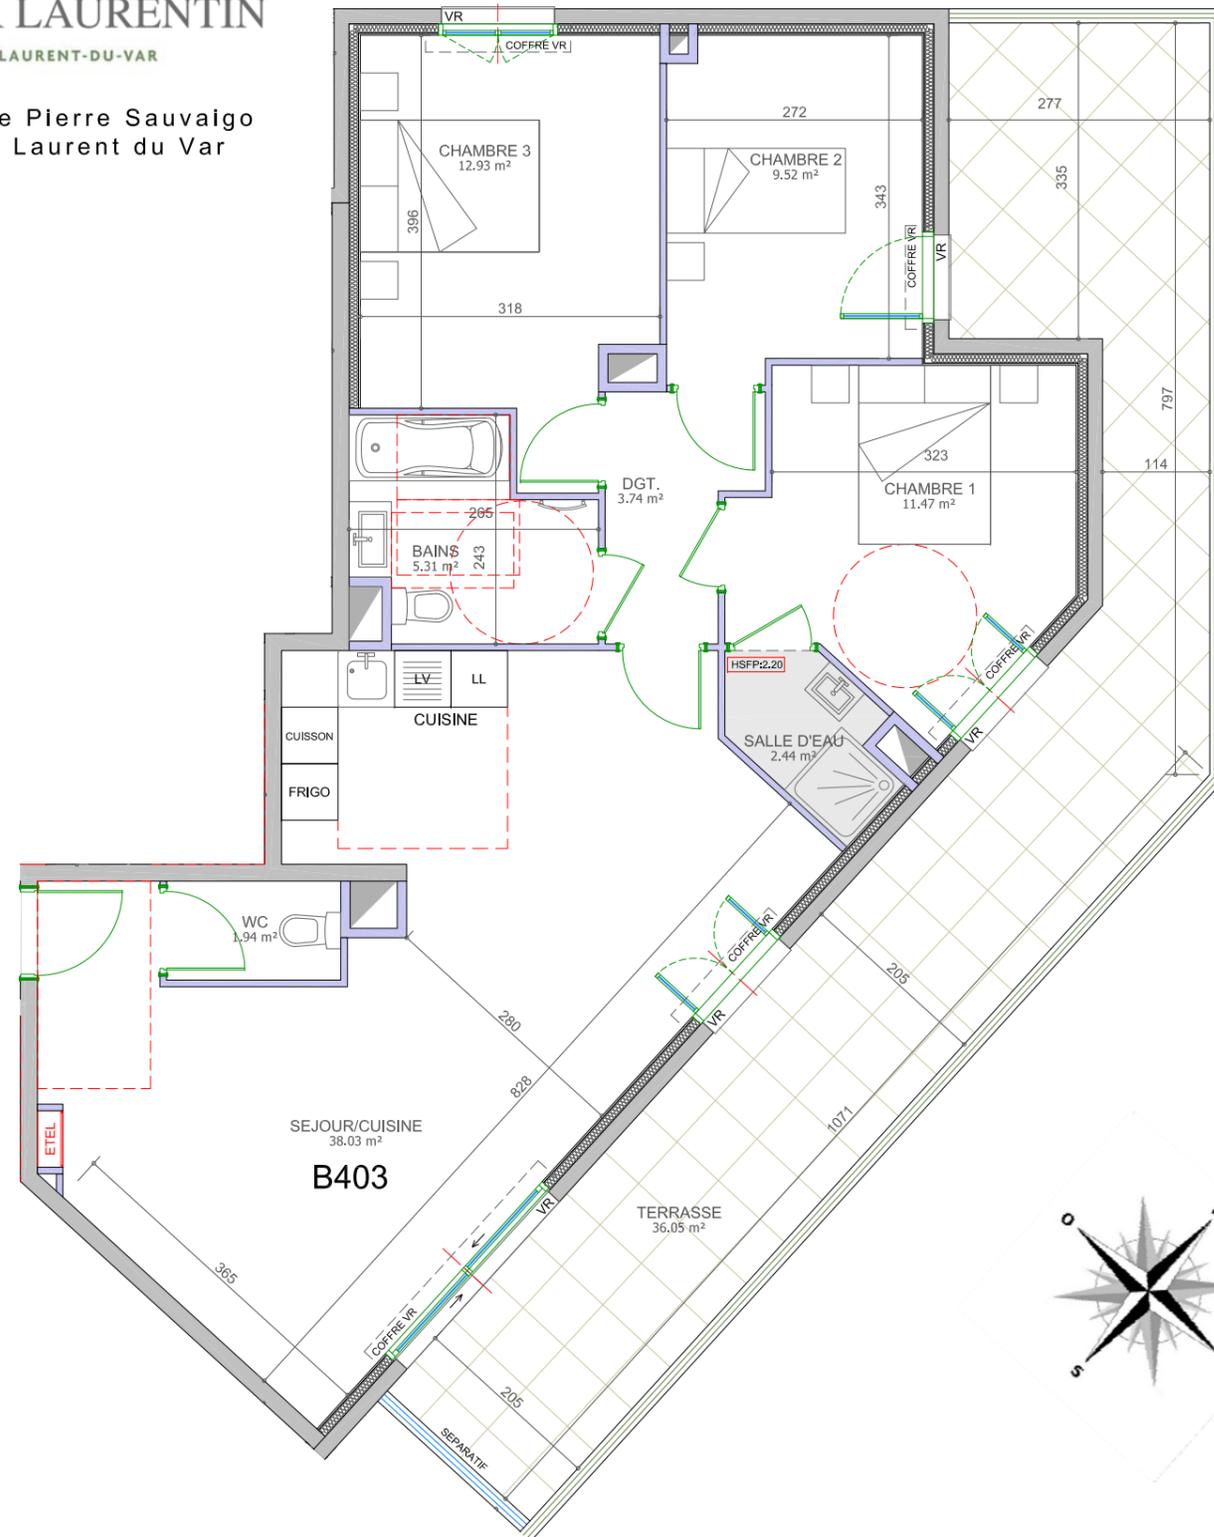

TYPE	ETAGE	LOT°
T4	R+4	B403


Surfaces Habitables	
Sejour/cuisine	38.03 m ²
Dgt.	3.74 m ²
Chambre 1	11.47 m ²
Chambre 2	9.52 m ²
Chambre 3	12.93 m ²
Bains	5.31 m ²
Salle d'eau	2.44 m ²
Wc	1.94 m ²
Total Habitable	85.38 m²

Terrasse	36.05 m ²
Total Extérieur	36.05 m²



473 route des Dolines
Villantipolis N°3
06560 VALBONNE
Tél : 06.32.68.96.20

REPERAGE

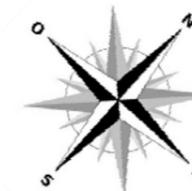

17 septembre 2018

NOTA: « Ce plan est susceptible d'être légèrement modifié en fonction des nécessités techniques de la réalisation. Certains éléments comme retombées, soffites, encoffrements, faux plafonds, canalisations, radiateurs, regards de visite sont susceptibles d'être ajoutés pour des raisons techniques. A la livraison, le terrain pourra présenter des différences de niveaux dues à la topographie naturelle du lieu, au calage des voiries et aux contraintes techniques. »