
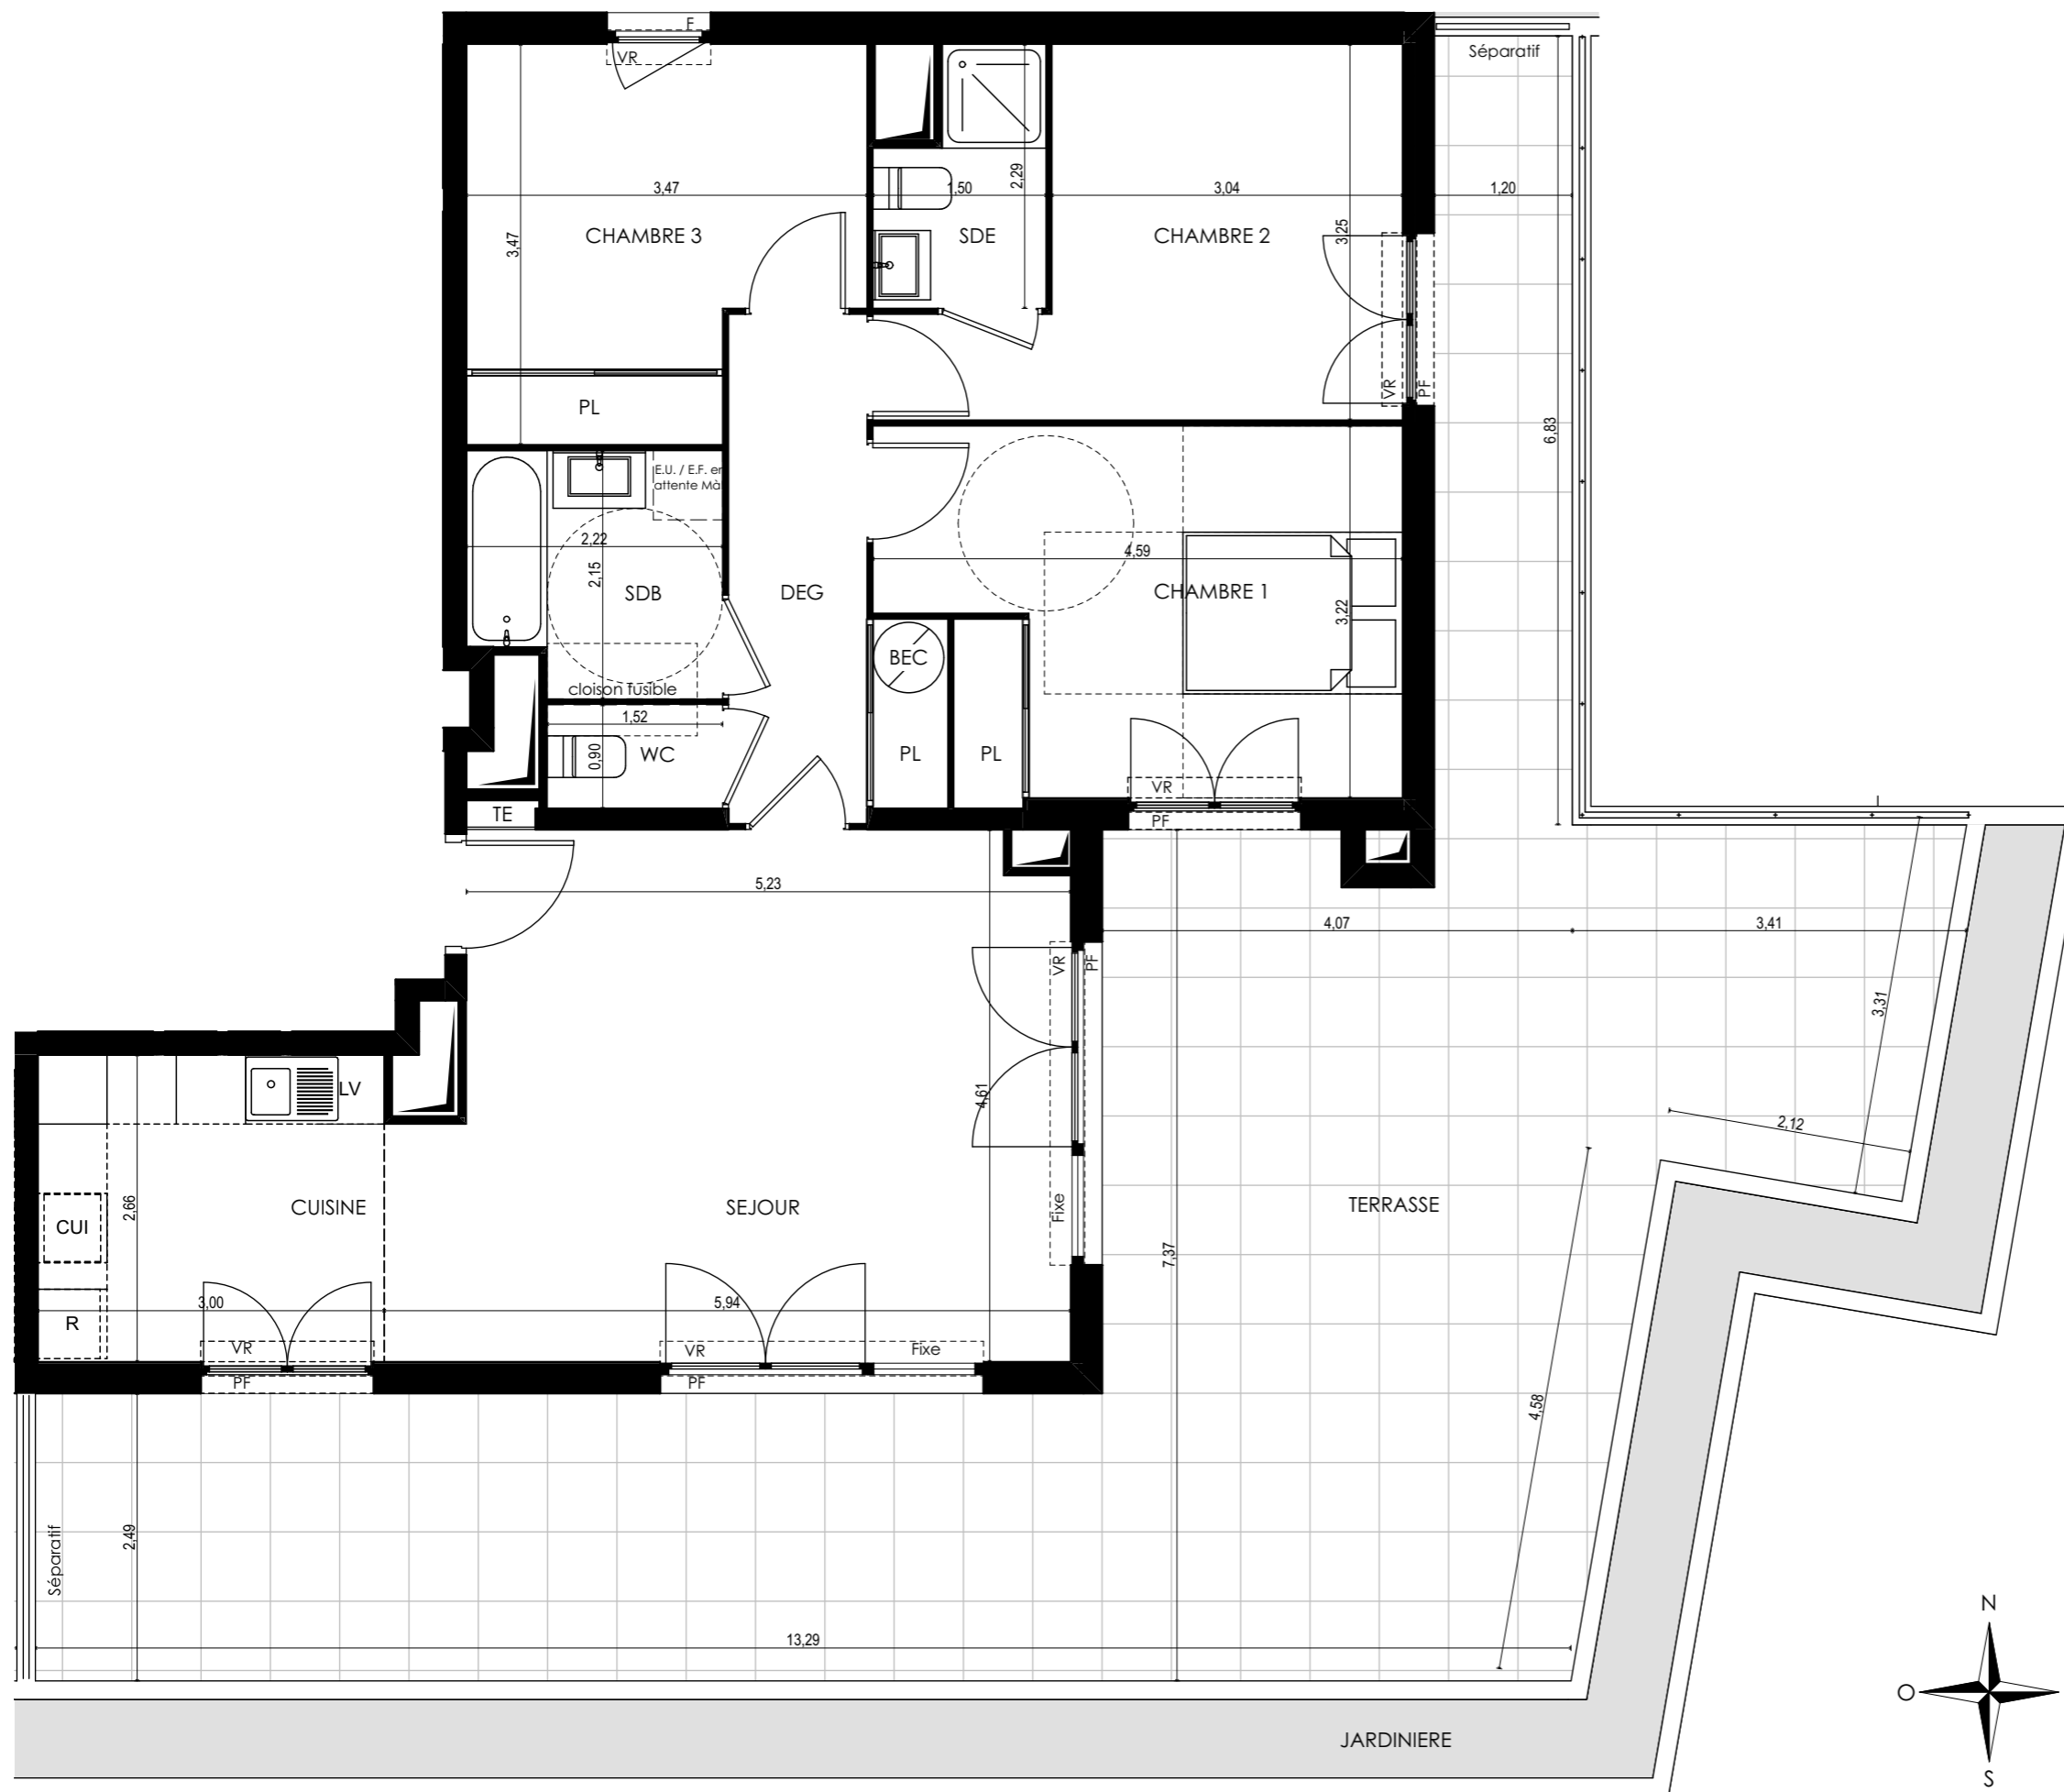


Les Pugets

1213, Routes des Pugets
06700 Saint-Laurent du Var

4 pièces, 401
Bât B1-4 ème Etage : 2 / niveau hall

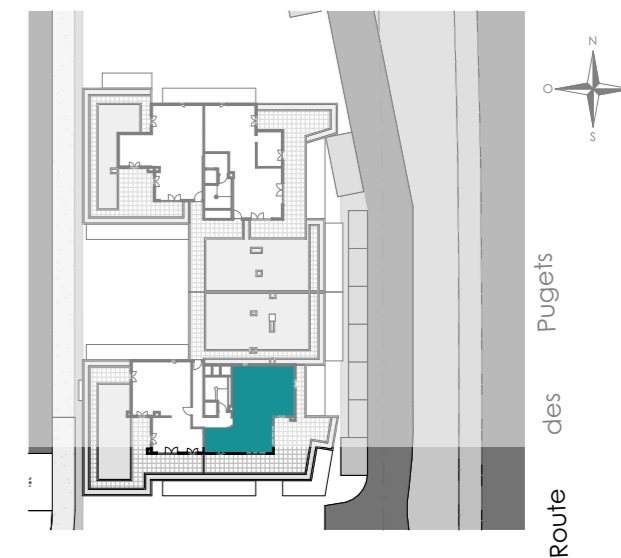

surfaces habitables

Réception dont:		33,30 m ²
Séjour	25,33 m ²	
Cuisine	7,97 m ²	
Chambre 1 + PL		13,61 m ²
Chambre 2		11,30 m ²
Chambre 3 + PL		10,56 m ²
Dégagement + PL		6,44 m ²
Salle de bains		4,46 m ²
Salle d'eau		2,89 m ²
WC		1,37 m ²
TOTAL		83,93 m²
Terrasse		72,04 m ²
Jardinière		16,53 m ²



LEGENDE: PF: Porte Fenêtre / F: Fenêtre / FAB: Fenêtre Allège Basse / VR: Volet Roulant / TE: Tableau Electrique / PL: Placard / CUI: Cuisson / R: Réfrigérateur / LL: Lave Linge / LV: Lave Vaisselle / Soffite, faux plafond : [hatched box] / Niveau (0.00)

NOTA: Des modifications sont susceptibles d'être apportées à ce plan en fonction des nécessités techniques de la réalisation, tant en ce qui concerne les dimensions libres que l'équipement. Les surfaces indiquées sont approximatives. Les retombées, soffites, faux plafonds, canalisations, ballon d'eau chaude, ainsi que l'emplacement des équipements sont figurés à titre indicatif / La surface des placards ou des dressing est incluse dans celle des pièces attenantes