





Villa Elisabeth

NICE - RIMIEZ

12/14 Avenue Roi Albert 1^{er}
0 6 1 0 0 N I C E


APPARTEMENT N°	A25
NIVEAU	R+2
TYPE	4 pièces
Séjour - Cuisine	31,35m ²
Chambre 1	14,55m ²
Chambre 2	9,75m ²
Chambre 3	9,16m ²
Salle de bains	4,22m ²
WC	1,37m ²
Entrée	9,83m ²
Salle d'eau	5,77m ²
SURFACE HABITABLE	86,00m²
Balcon 1	18,58m²
Balcon 2	11,62m²
Balcon 3	1,25m²

Plan de repérage

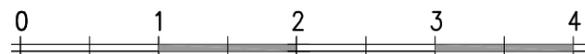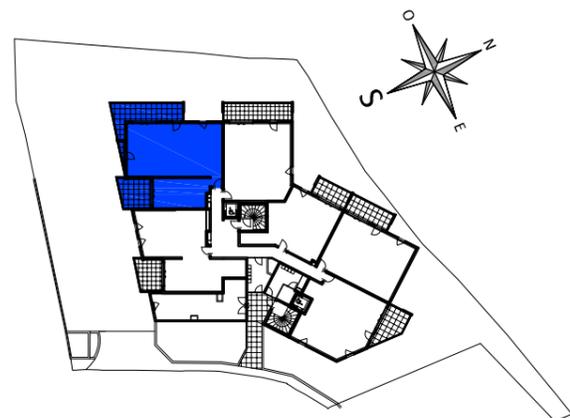

V 1.1

26 avril 2022

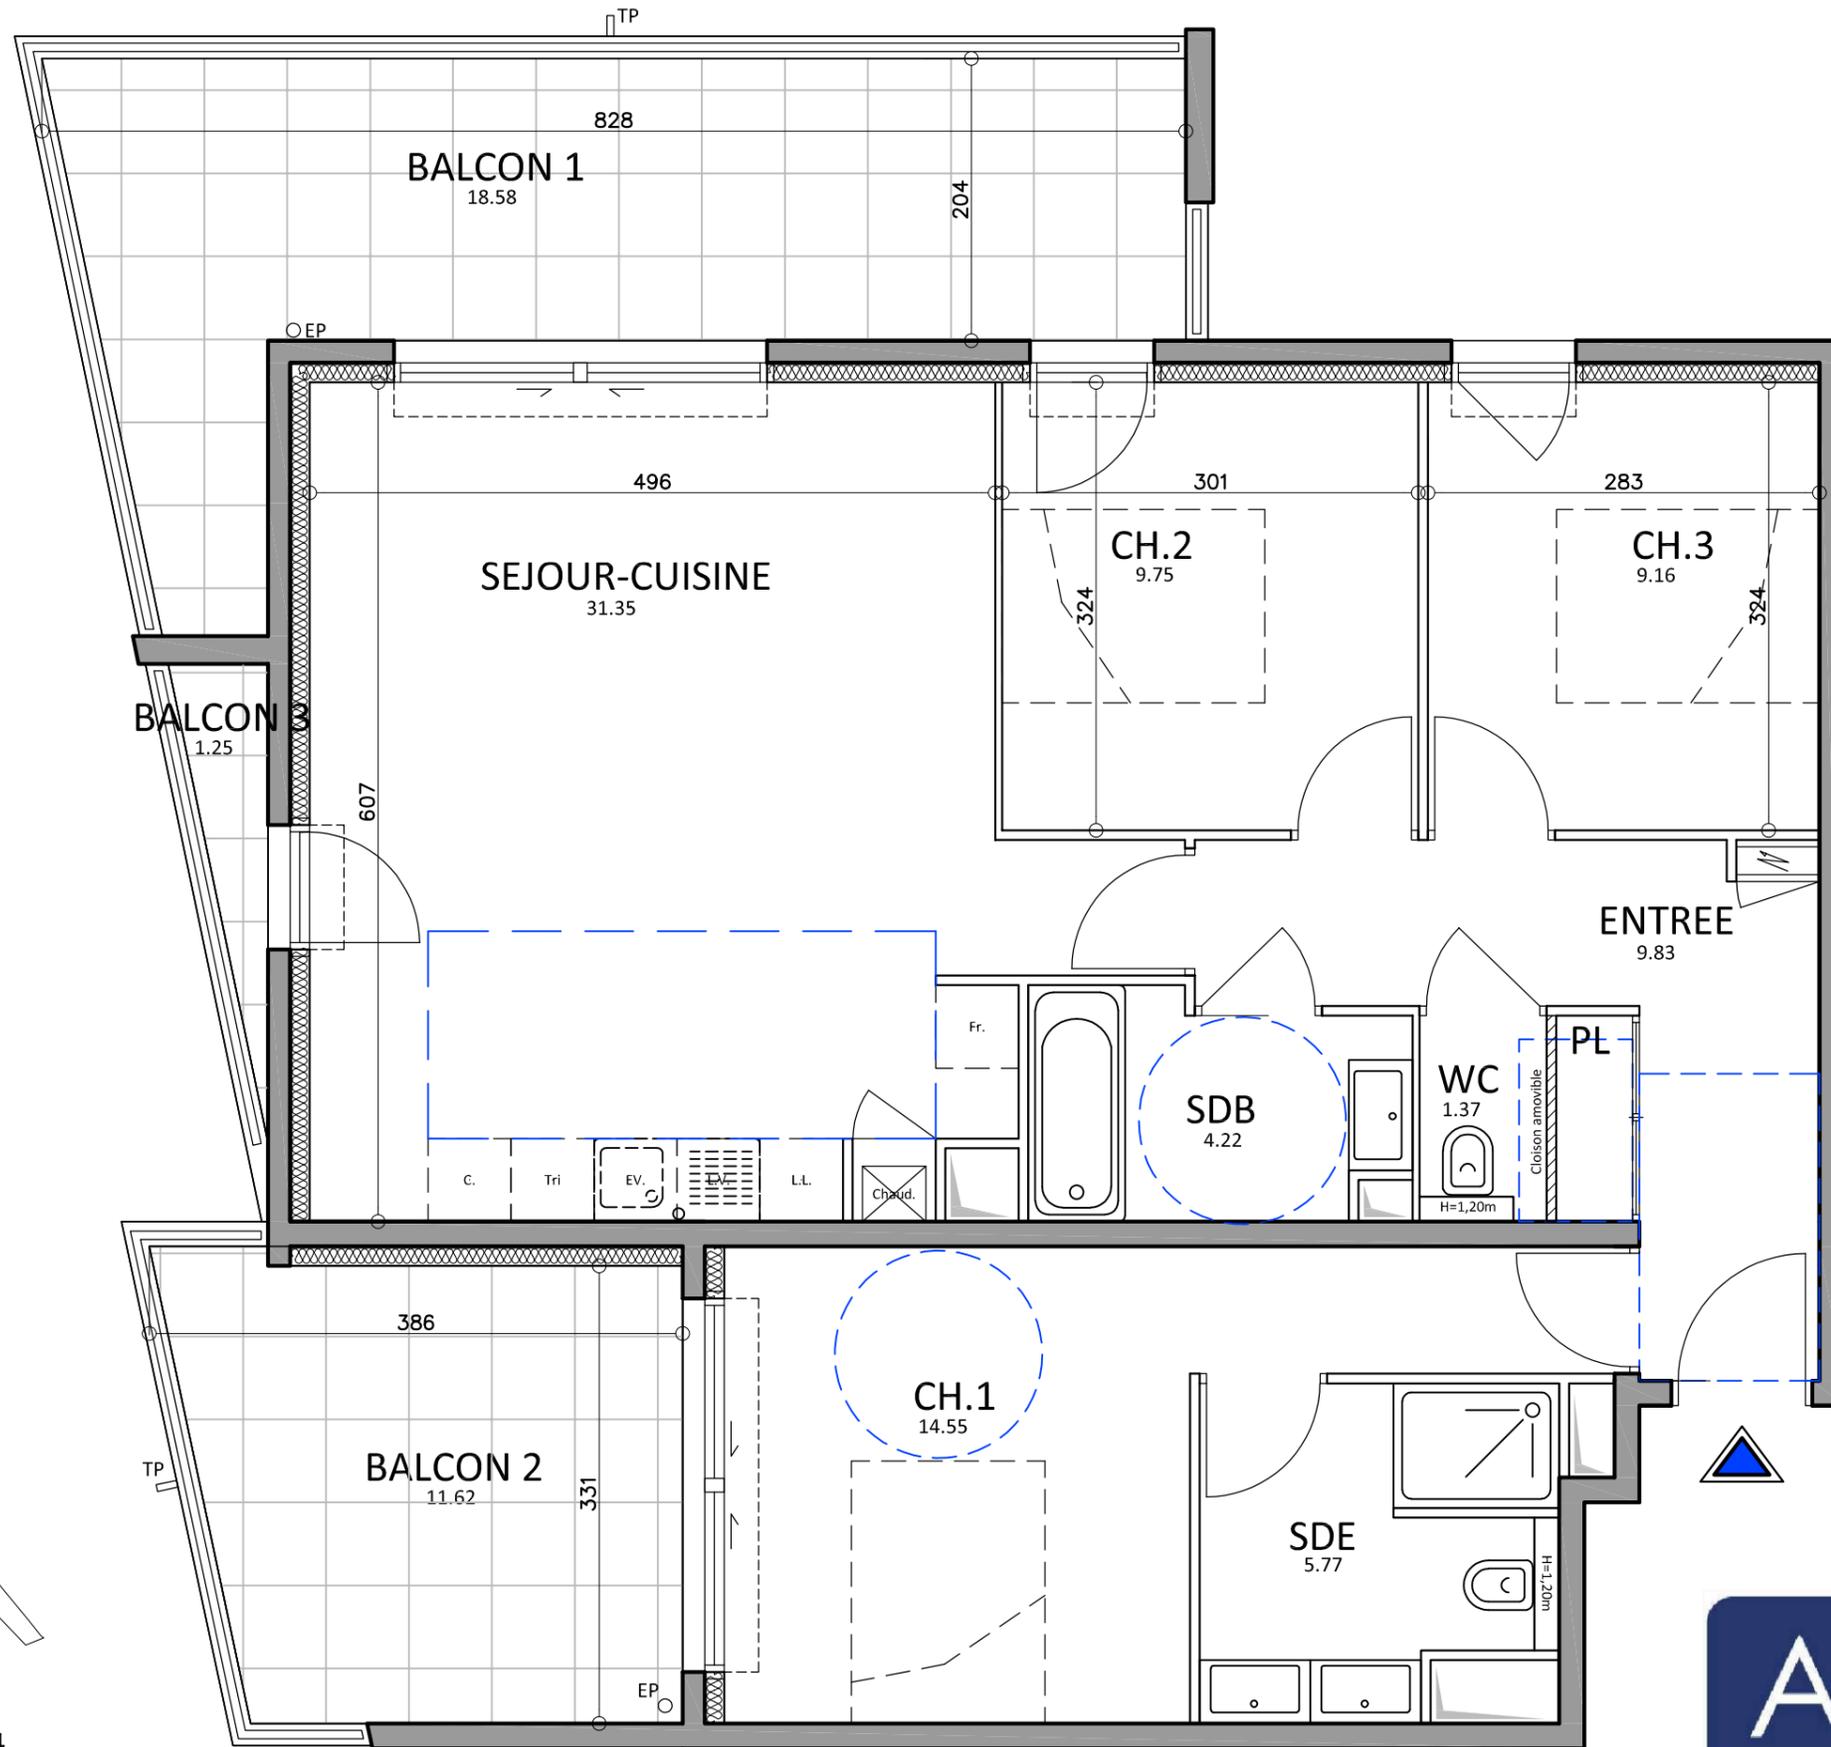

Légende

- Faux plafond
- Placard électrique
- Coffre volet roulant
- Fenêtre sur allège vitrée ou béton
- Coffre volet roulant
- Porte fenêtre ouvrant à la française
- Coffre volet roulant
- Porte fenêtre coulissante

NOTA: Ce plan de vente n'est pas un plan d'exécution. Ce plan est susceptible de modifications en fonction des impératifs techniques de mise en oeuvre, de réalisation tant en ce qui concerne les dimensions libres que l'équipement et l'implantation des faux plafonds. Les surfaces indiquées sont approximatives, dans le cadre de la législation des ventes en l'état futur d'achèvement. Les retombées de poutre, soffites, faux plafonds, canalisations et convecteurs ne sont pas toujours représentés. Les éléments de mobilier, d'électroménager, d'équipement de cuisines sont figurés à titre indicatif, la description précise figure sur la notice descriptive.



455, Promenade des Anglais, immeuble Le Phare
Tél : 04 92 29 70 90
Contact : contact@groupe-aic.fr - Site : www.groupe-aic.fr