



LES VILLAS DU PARC
Chemin du Jacqon, Saint-Laurent du Var

PLAN DE COMMERCIALISATION PROVISOIRE




Villa 4 pièces N° 17

REZ-DE-JARDIN	
SÉJOUR-CUISINE	35,7 m ²
SDE & WC	5,0 m ²
PL	0,8 m ²
41,5 m²	

Total habitable 79,9 m²

JARDIN	44,6 m ²
JARDIN GRAVILLONNÉ	6,0 m ²
Fascine	3,5 m ²

Total extérieur 54,1 m²

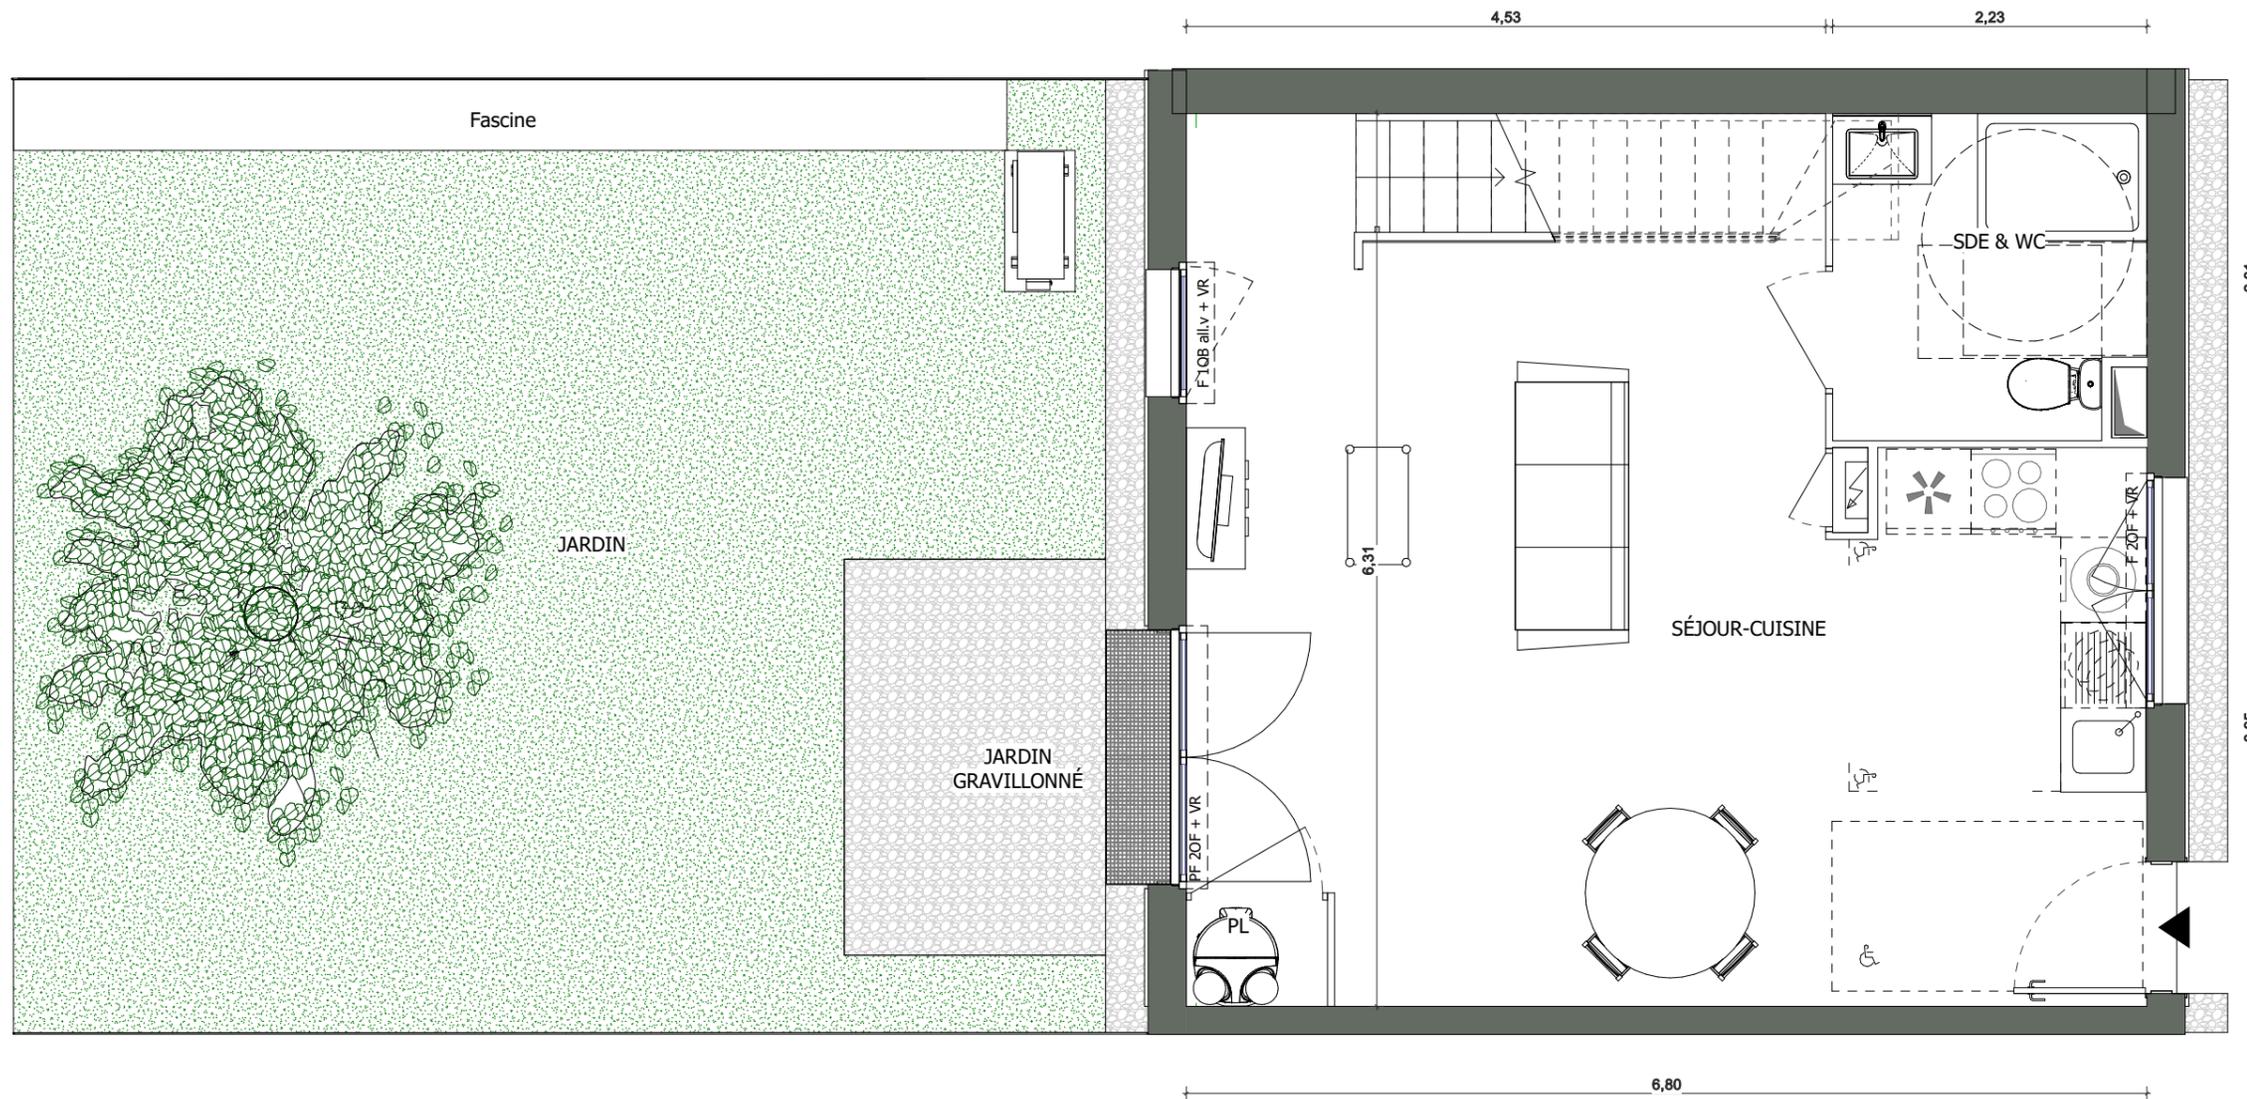

Emplacement Cuisson
 Emplacement Lave-Linge
 Réfrigérateur
 Emplacement Lave-Vaisselle
 Espace Technique Électrique du Logement
 bouche VMC
 Gaine technique
 Faux-plafond(FP), Soffite
 0 1 2m


Nota : Le présent plan est établi sur la base du dossier de permis de construire et pourra subir des adaptations dimensionnelles, techniques et d'organisation afin de répondre aux contraintes induites par les études détaillées d'exécution. Les poutres, poteaux, soffites, canalisations et faux plafonds n'apparaissent pas systématiquement sur le présent plan. Les surfaces ainsi que l'emplacement des équipements et le mobilier sont mentionnés à titre indicatif. Les plantations éventuelles ne sont pas contractuelles. L'implantation des meubles évier et autres éléments de cuisine de l'opération est indicative, et permet de visualiser le positionnement des arrivées et évacuations d'eau à la livraison du logement.

- F** Fenêtre
- PF** Porte-Fenêtre
- OF** Ouvrant à la française
- OB** Oscillo-Battant
- 2V** 2 vantaux
- all.v** Allège vitrée
- PV** Pare-Vue
- GC** Garde-corps
- VR(E)** Volet roulant (Électrique)
- PL** Placard



LES VILLAS DU PARC
Chemin du Jacqon, Saint-Laurent du Var

PLAN DE COMMERCIALISATION PROVISOIRE

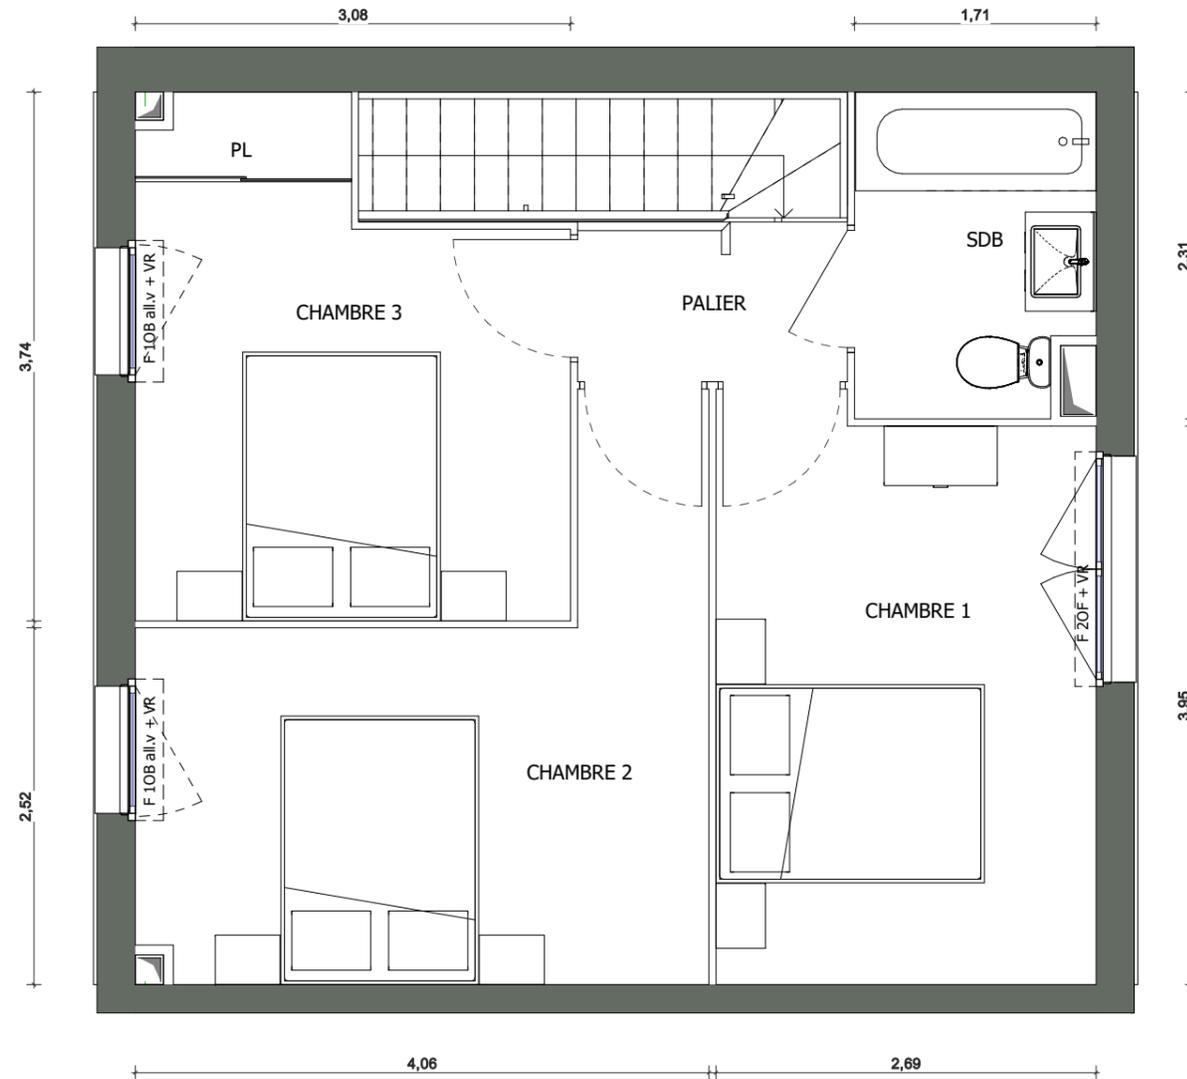

Villa 4 pièces N° 17

1er ÉTAGE

CHAMBRE 2	11,7 m ²
CHAMBRE 1	10,9 m ²
CHAMBRE 3	9,9 m ²
SDB	3,8 m ²
PALIER	2,1 m ²
Total	38,4 m²

Total habitable 79,9 m²

Total extérieur

Emplacement Cuisson
 Emplacement Lave-Linge
 Réfrigérateur
 Emplacement Lave-Vaisselle
 Espace Technique Électrique du Logement
 bouche VMC
 Gaine technique
 Faux-plafond(FP), Soffite
 0 1 2m

Nota : Le présent plan est établi sur la base du dossier de permis de construire et pourra subir des adaptations dimensionnelles, techniques et d'organisation afin de répondre aux contraintes induites par les études détaillées d'exécution. Les poutres, poteaux, soffites, canalisations et faux plafonds n'apparaissent pas systématiquement sur le présent plan. Les surfaces ainsi que l'emplacement des équipements et le mobilier sont mentionnés à titre indicatif. Les plantations éventuelles ne sont pas contractuelles. L'implantation des meubles évier et autres éléments de cuisine de l'opération est indicative, et permet de visualiser le positionnement des arrivées et évacuations d'eau à la livraison du logement.

- F** Fenêtre
- PF** Porte-Fenêtre
- OF** Ouvrant à la française
- OB** Oscillo-Battant
- 2V** 2 vantaux
- all.v** Allège vitrée
- PV** Pare-Vue
- GC** Garde-corps
- VR(E)** Volet roulant (Électrique)
- PL** Placard