



Bâtiment 1 : FAUVETTE

Niveau 1 Type : T1

Surface habitable : 37,7 m<sup>2</sup>

Loggia : 8,1 m<sup>2</sup>

Rangement : 1,7 m<sup>2</sup>




Appartement : 110

Lot n° :

Date : 31/05/22


NOTA : L'implantation des ouvertures, cloisons, gaines, faux-plafonds fixes ou démontables, trappes techniques et les surfaces peuvent être modifiées par des impératifs de construction. L'implantation des exutoires EP est donnée à titre indicatif.

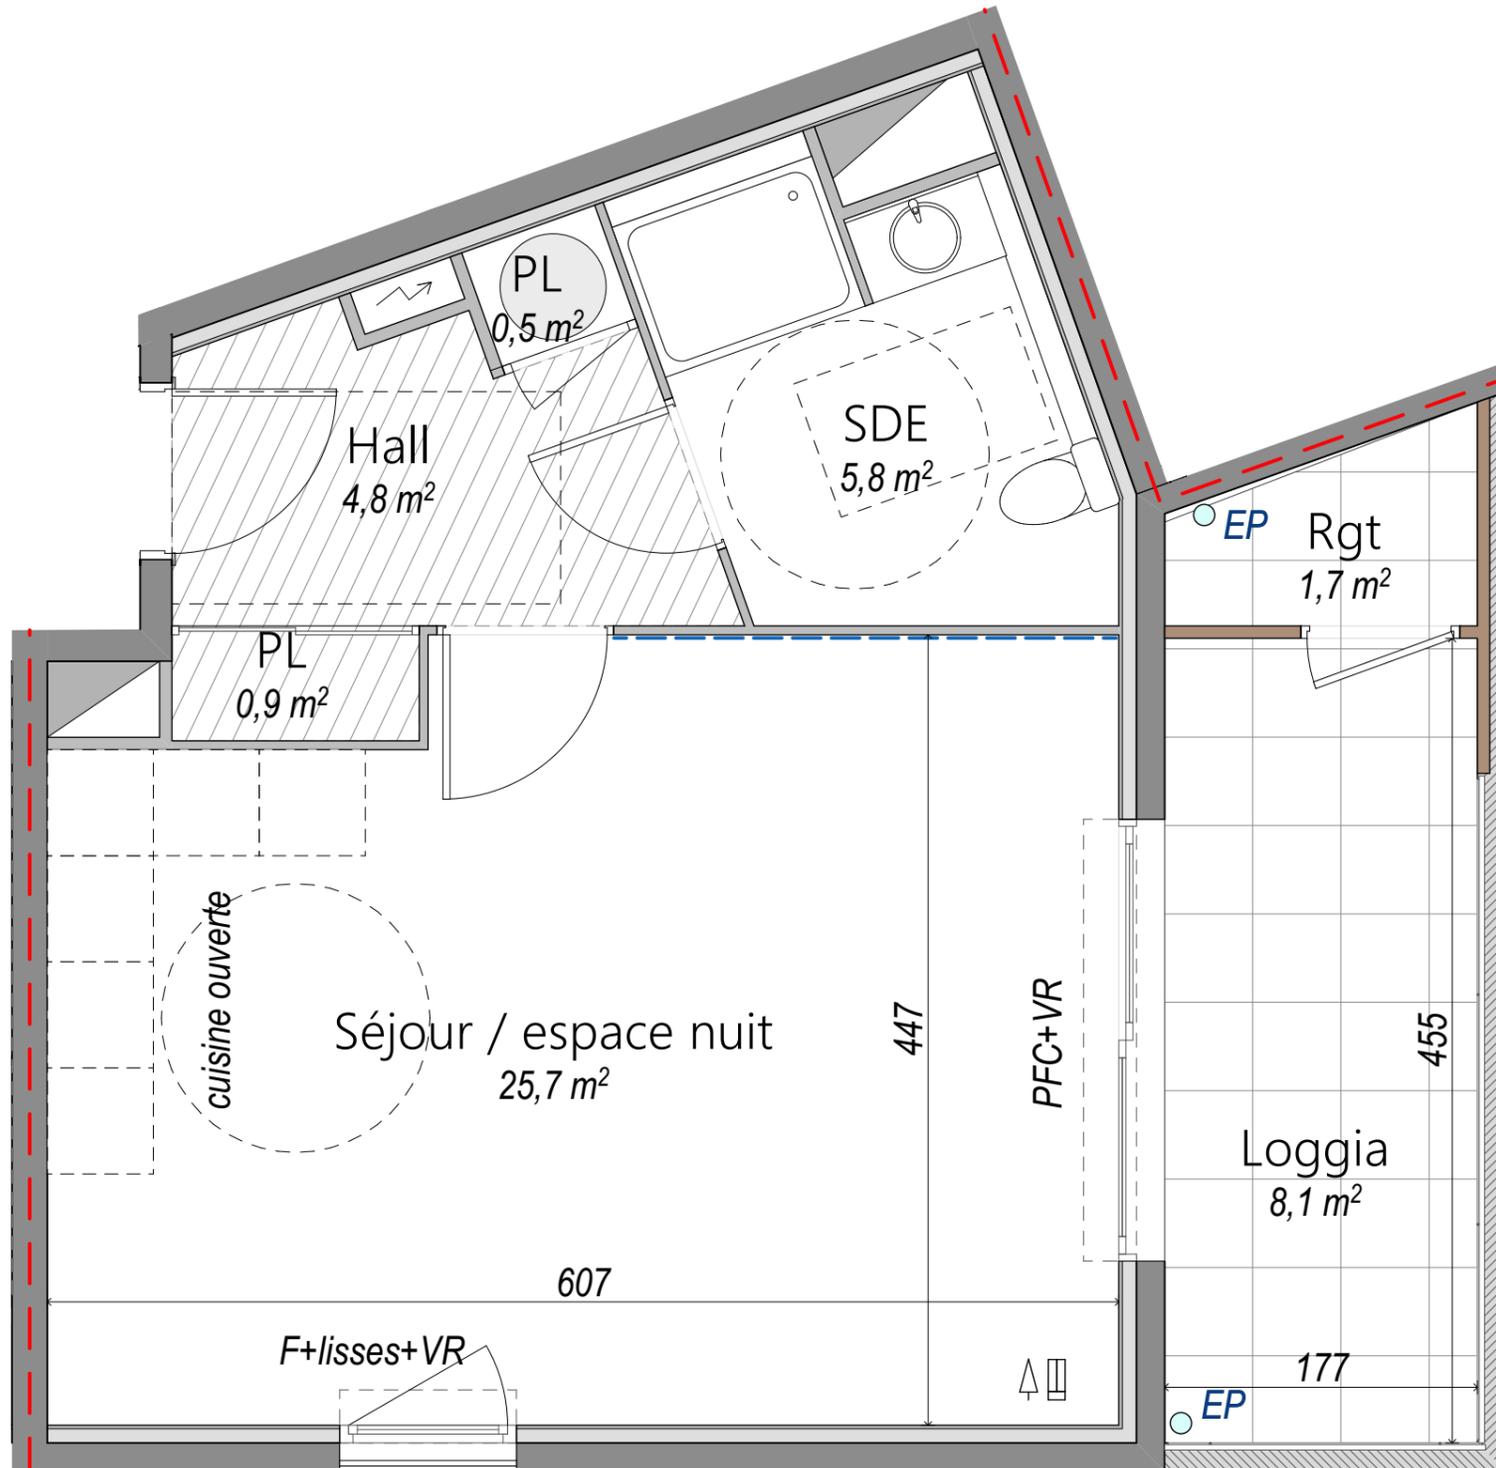

LEGENDE :

- Axe de mitoyenneté
- Mur de couleur selon tendance FUGA
- Soffite ou faux-plafond
- Dalles sur plots
- Possibilité d'aménagement de la cuisine
- Lit 190 x 140cm (indicatif non fourni)
- chauffe-eau thermodyn.

Emprises réglementaires PMR :

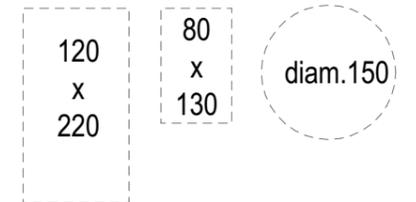

- PF : porte-fenêtre
- PFC : porte-fenêtre coulissante
- F : fenêtre
- VR : volet roulant
- GC : garde-corps
- PL : placard
- DGT : dégagement
- RGT : rangement
- EP : descente d'eau pluviale
- TP : trop-plein
- : prise télévision
- : tableau électrique