

Bâtiment 1 : FAUVETTE

Niveau 1 Type : T2

Surface habitable : 39,5 m²

Balcon : 14,4 m²


NOTA : L'implantation des ouvertures, cloisons, gaines, faux-plafonds fixes ou démontables, trappes techniques et les surfaces peuvent être modifiées par des impératifs de construction. L'implantation des exutoires EP est donnée à titre indicatif.



Appartement : 115

Lot n° :


Date : 31/05/22

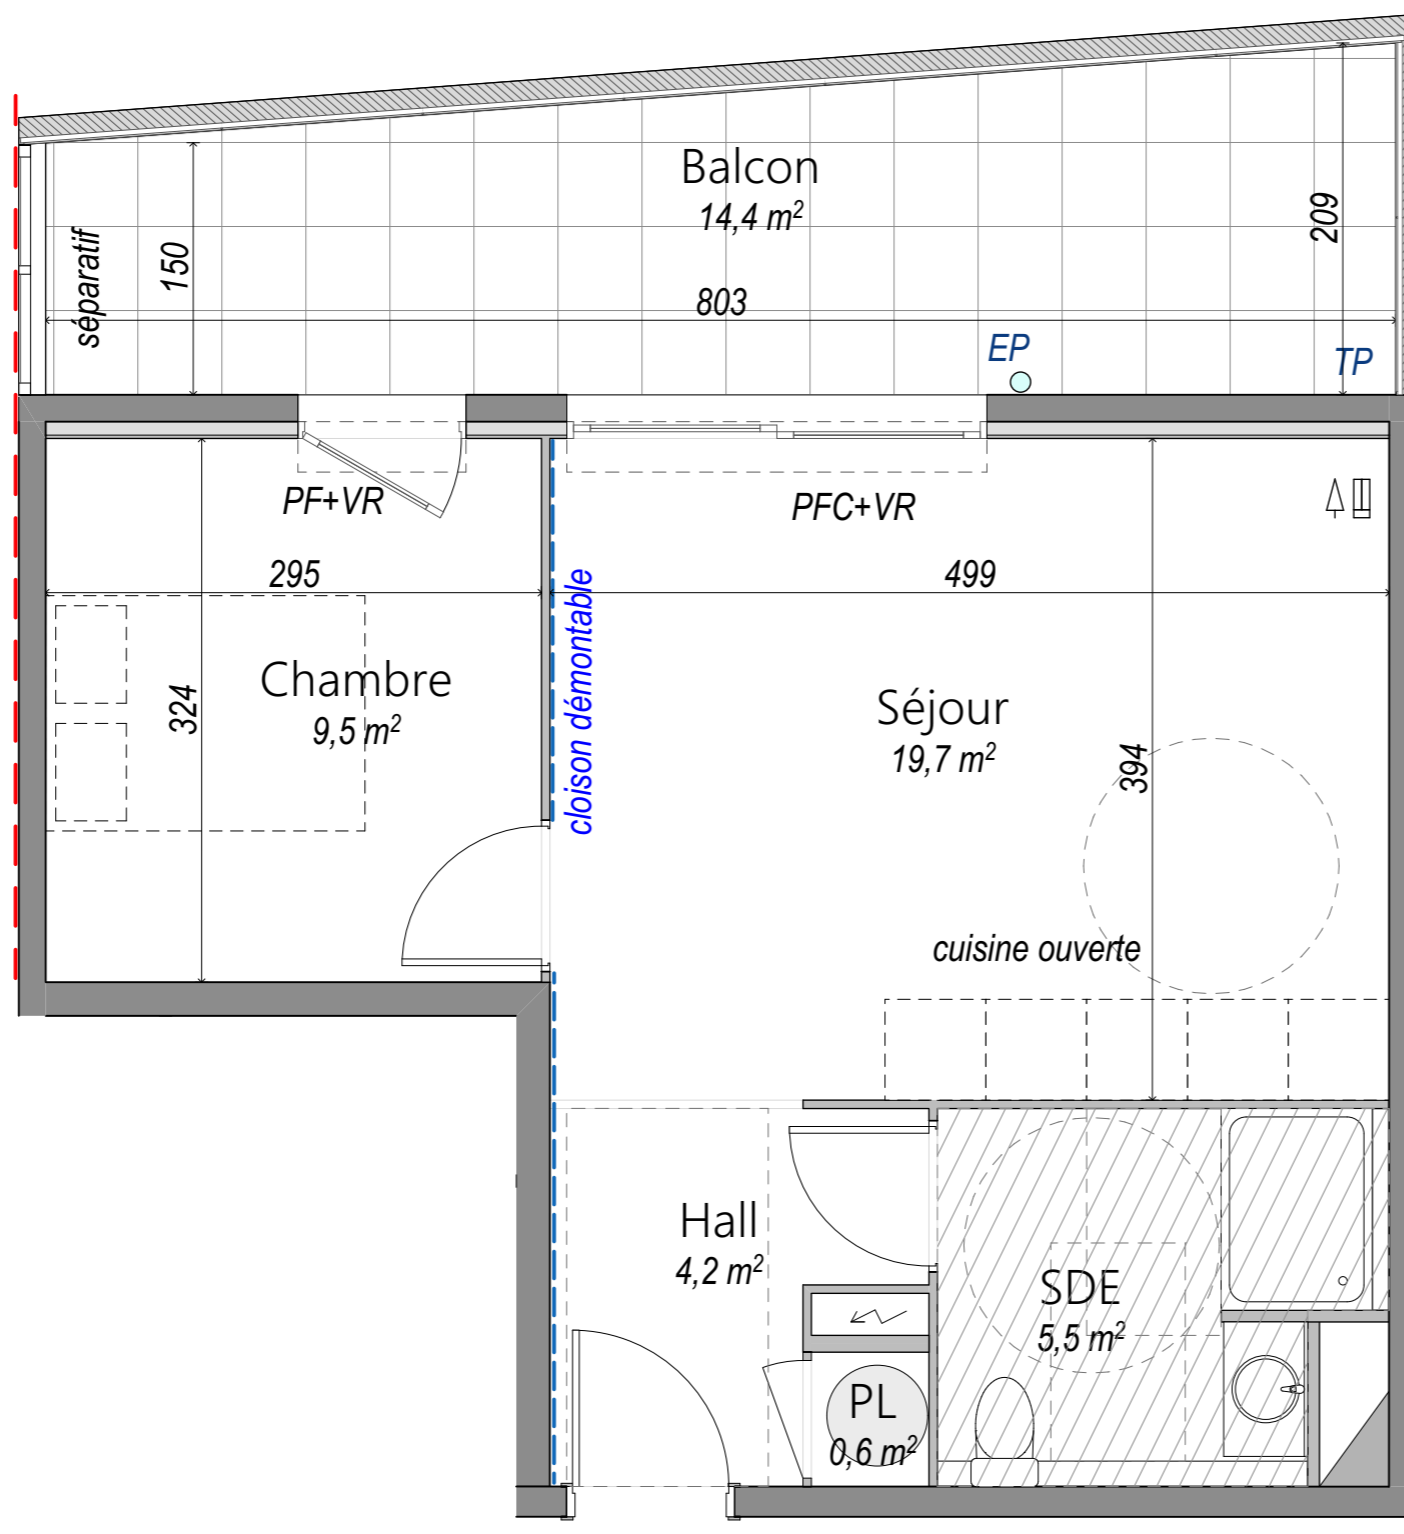

LEGENDE :

- Axe de mitoyenneté
- Mur de couleur selon tendance FUGA
- Soffite ou faux-plafond
- Dalles sur plots
- Possibilité d'aménagement de la cuisine
- Lit 190 x 140cm (indicatif non fourni)
- chauffe-eau thermodyn.

Emprises règlementaires PMR :

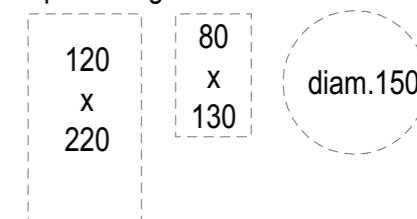

- PF : porte-fenêtre
- PFC : porte-fenêtre coulissante
- F : fenêtre
- VR : volet roulant
- GC : garde-corps
- PL : placard
- DGT : dégagement
- RGT : rangement
- EP : descente d'eau pluviale
- TP : trop-plein
- △ : prise télévision
- : tableau électrique

