

53, Boulevard Virgile BAREL
06000 NICE



N° appartement **A 0203**
Niveau **2eme ETAGE**
Type **T1**

Tableau des Surfaces

Sejour / Cuisine	14.26	m ²
Entrée	3.56	m ²
SDB	5.11	m ²

Surface habitable totale	22.93	m²
Balcon	5.76	m ²
Surface privative totale	28.69	m²

PLAN DE REPERAGE

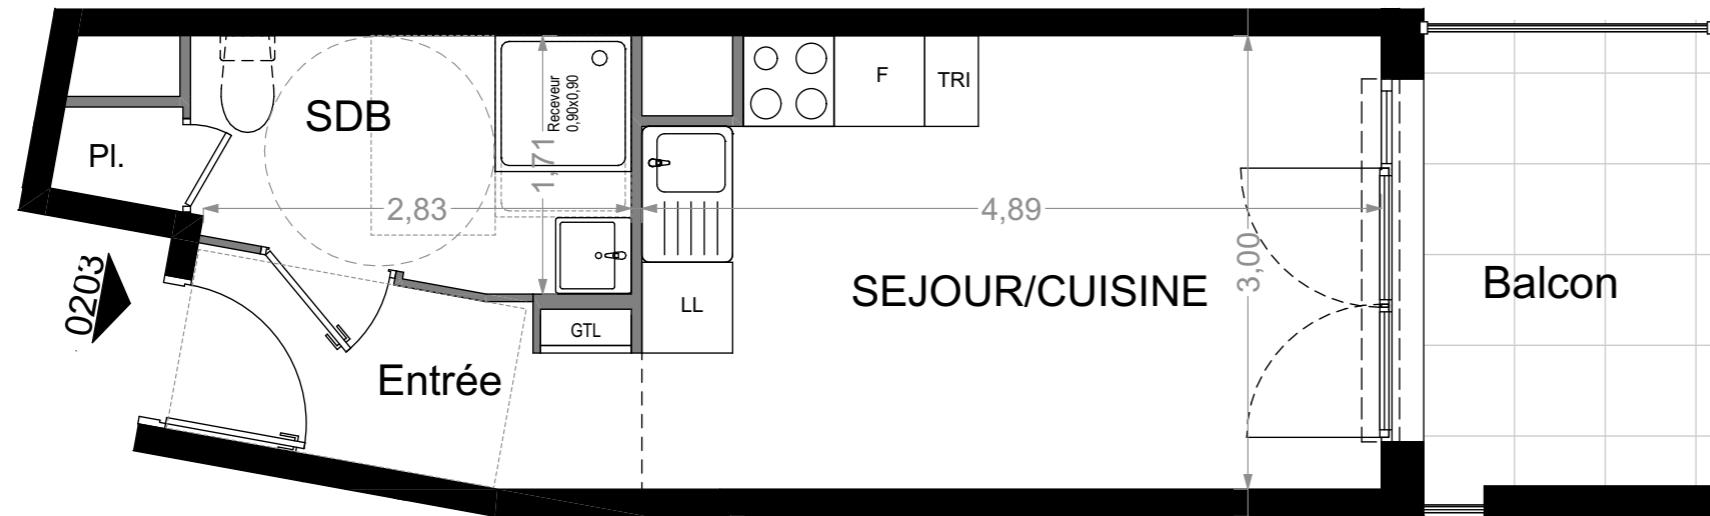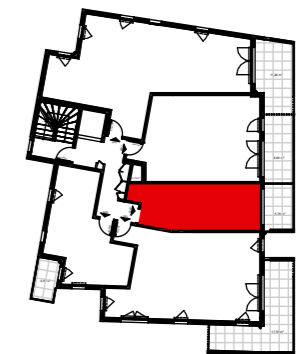

LEGENDE

Fenêtre		Gaine technique: (Chute EU, VMC...)	
Porte Fenêtre			
Coffre de volet roulant			
Placard			
Soffites :			
Tableau électrique		Réglementation pour personnes à mobilité réduite	
Sèche Serviette			



Document non contractuel: le present document exprime la figure et les dispositions générales de l'appartement ;les cotes et superficies sont données sous réserves des impératifs techniques de construction et des tolérances d'exécution. De légères modifications pourront donc etres apportées . Les retombées de poutres ,soffites,faux plafonds, canalisations, trappes de visite sur gaines techniques , évacuations et descentes EP ne sont pas systématiquement figurés. Les équipements ménagers indiquent la position de passage des fluides. L'epaisseur des isolants sera déterminée par l'etude technique d'exécution: de ce fait les indications sur ce plan sont indicatives.

DATE : AOUT 2022

INDICE : A

