


TABLEAU DES SURFACES

APPARTEMENT A 105
T2 non PMR

Séjour	27,78 m ²
Chambre	10,53 m ²
Sdd	3,49 m ²
Wc	1,68 m ²
Total habitable	43,48 m²
Balcon	14,18 m ²

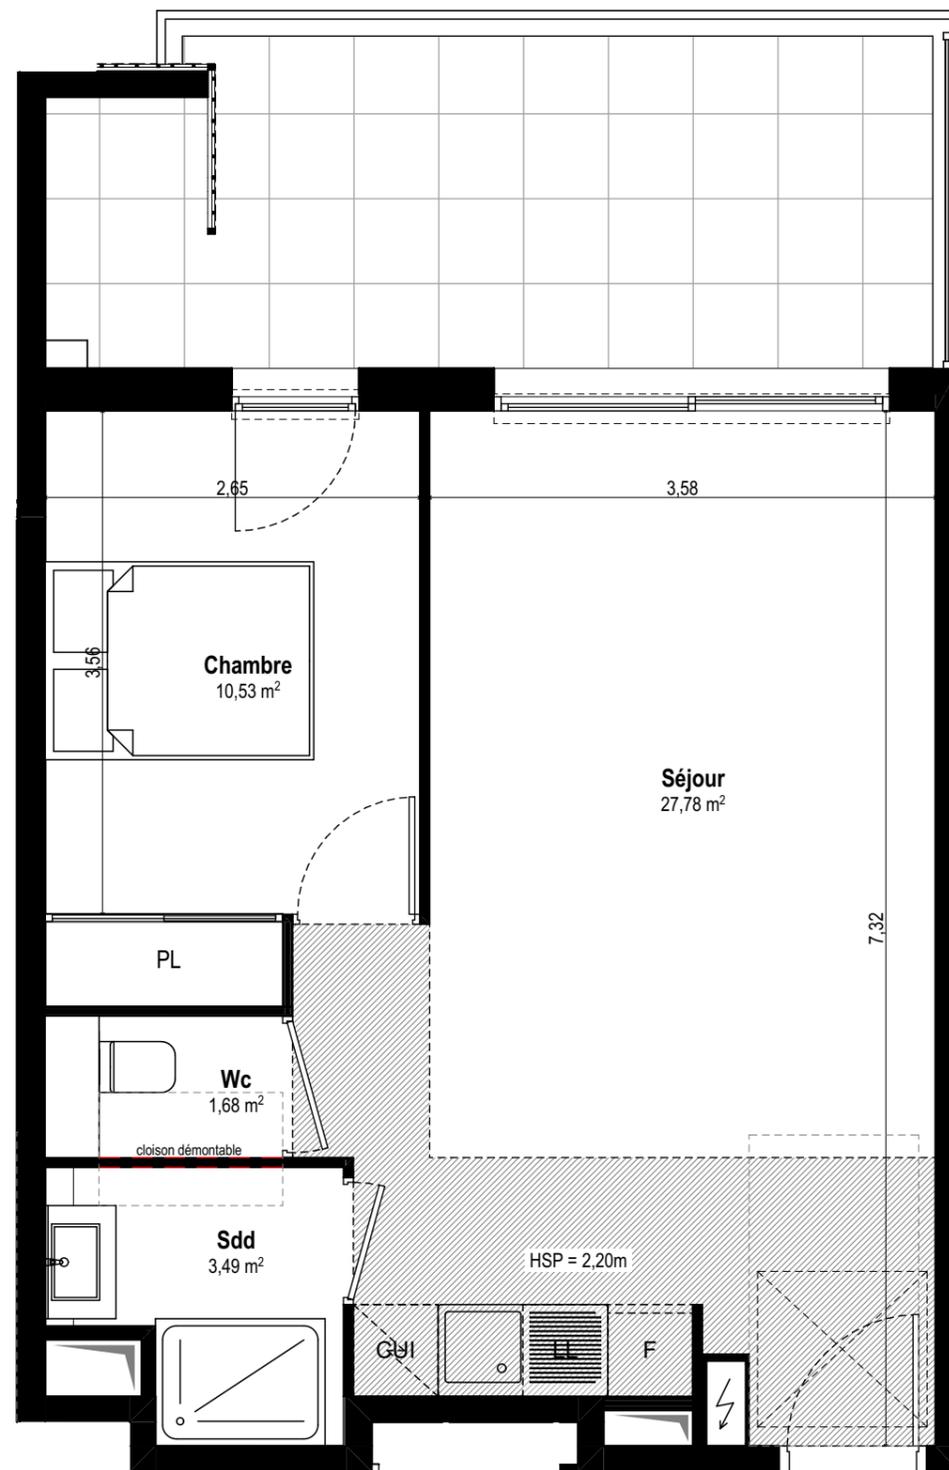


LEGENDE

- PL Placard
- Tableau électrique
- Faux-plafond hauteur libre mini 2,20m
- F Réfrigérateur
- LL Lave-linge
- LV Lave-vaisselle
- SS Sèche-serviettes
- Grille support de végétation



A 105 NP

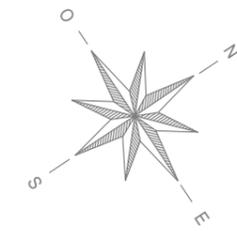

PROVISOIRE

Ceci est un plan de pré-commercialisation, et non un plan d'exécution. Ce plan est susceptible de modifications en fonction des impératifs technique de mise en oeuvre, de réalisation tant en ce qui concerne les dimensions libres que l'équipement et l'implantation des faux-plafonds. Les surfaces indiquées sont approximatives, dans le cadre de la législation des ventes en l'état futur d'achèvement. Les retombées de poutres, soffites, faux-plafonds, canalisations et convecteurs ne sont pas toujours représentés. Les éléments du mobilier, d'électroménager, d'équipement de cuisine sont figurés à titre indicatif, la description précise figure sur le descriptif commercial. L'emplacement des arbres, arbustes et plantations éventuelles n'est pas contractuel. Les regards de visite de réseaux EP et/ou EU dans les jardins privatifs ne sont pas représentés.

