



LE PALAZZO
29 Avenue Simone Veil
06200 NICE

La ROSERAIE D' ANTIPOLIS

1526 Route de GRASSE - 06600 ANTIBES

LOCALISATION

Bâtiment A / 2eme Etage



N° **A2-203** - 3 pièces


TABLEAU DES SURFACES (en m²)

ENTREE	6.40
SEJOUR / CUISINE	28.15
CHAMBRE 1	11.75
CHAMBRE 2	10.45
SALLE DE BAINS	5.75
WC	2.70
SURFACE HABITABLE	65.20 m²
TERRASSE	19.50
SURFACE EXTERIEURE	19.50 m²

N° Ref Informatique : 9203

Date : 05 Octobre 2022

Indice :

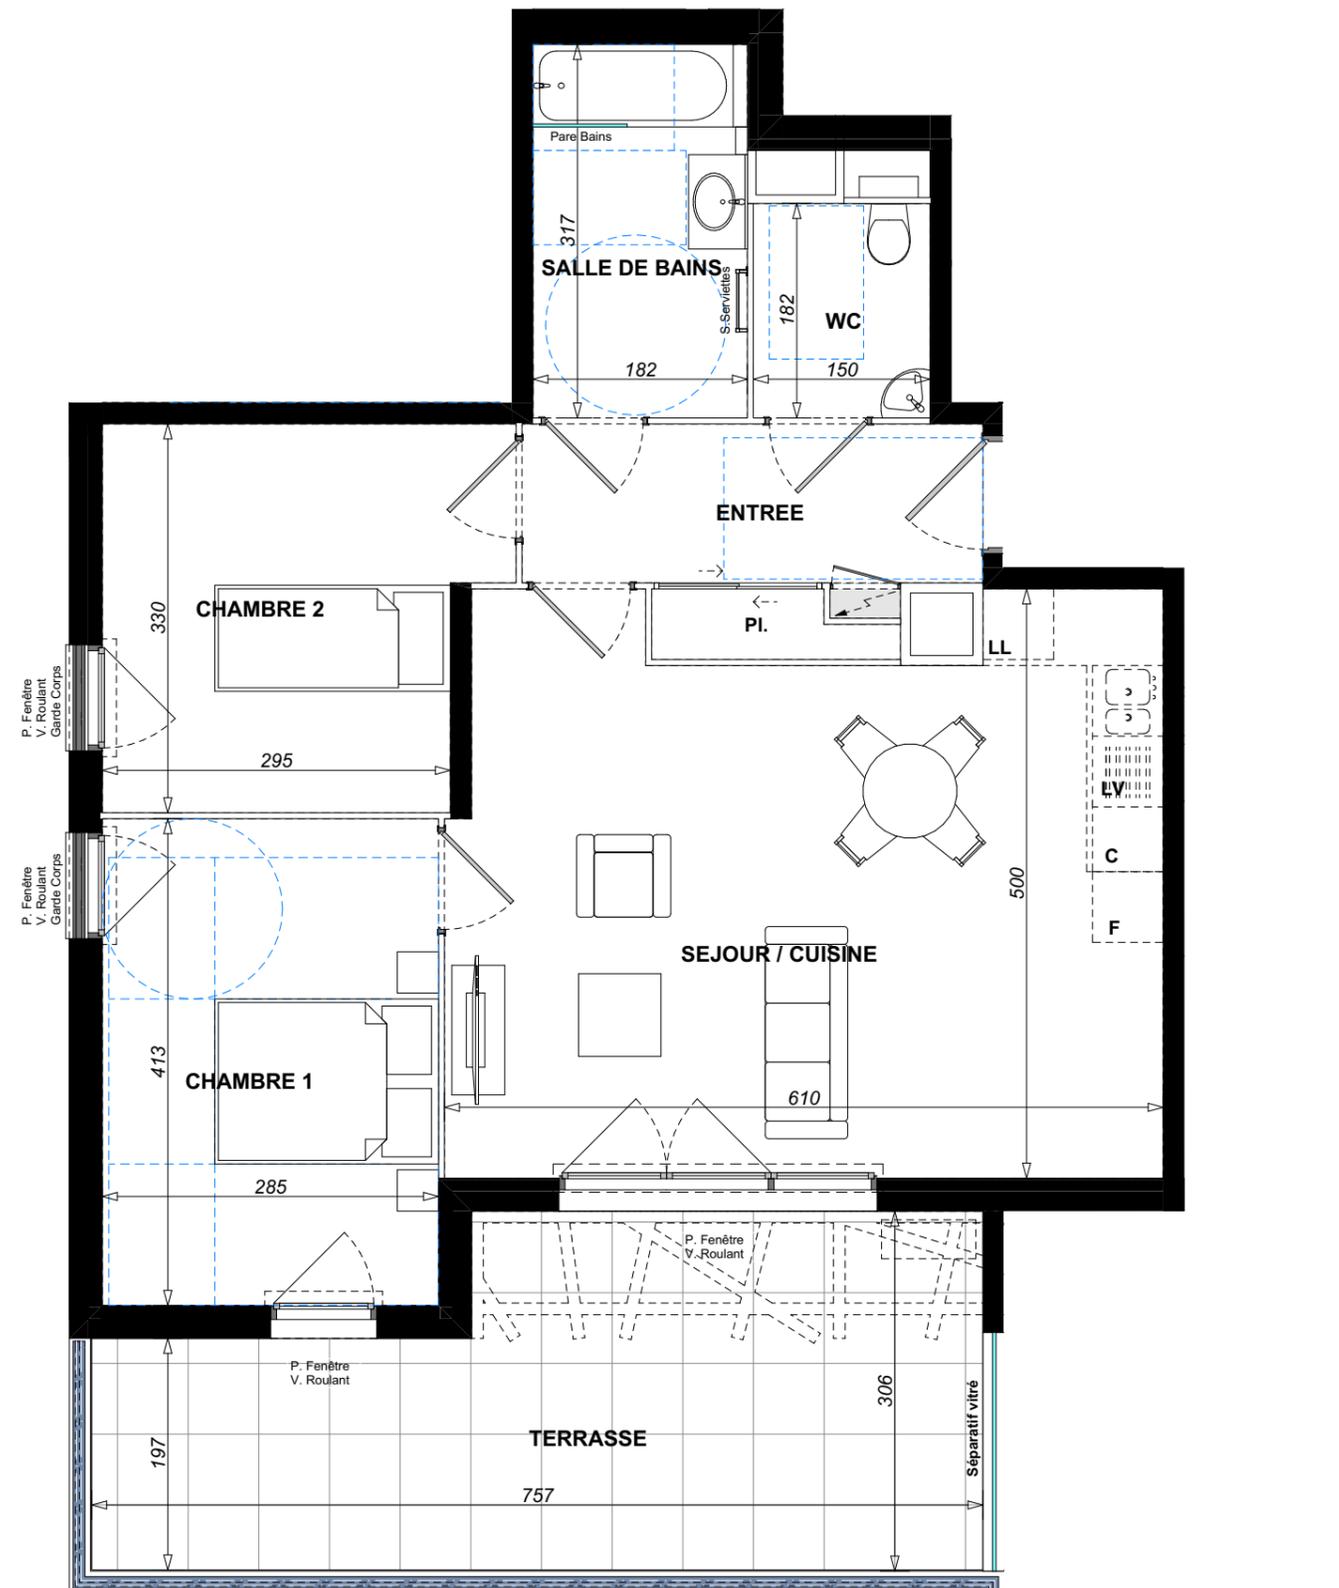

La disposition des équipements est donnée à titre indicatif. Les surfaces et les cotes indiquées sont approximatives. Les retombées, soffites, faux plafonds, canalisations ne sont pas toujours figurés sur ce plan. Le total de la surface de la pièce est calculé avec le placard. La société se réserve la possibilité d'apporter à ce plan les modifications dues à des impératifs d'ordre technique ou administratif.