


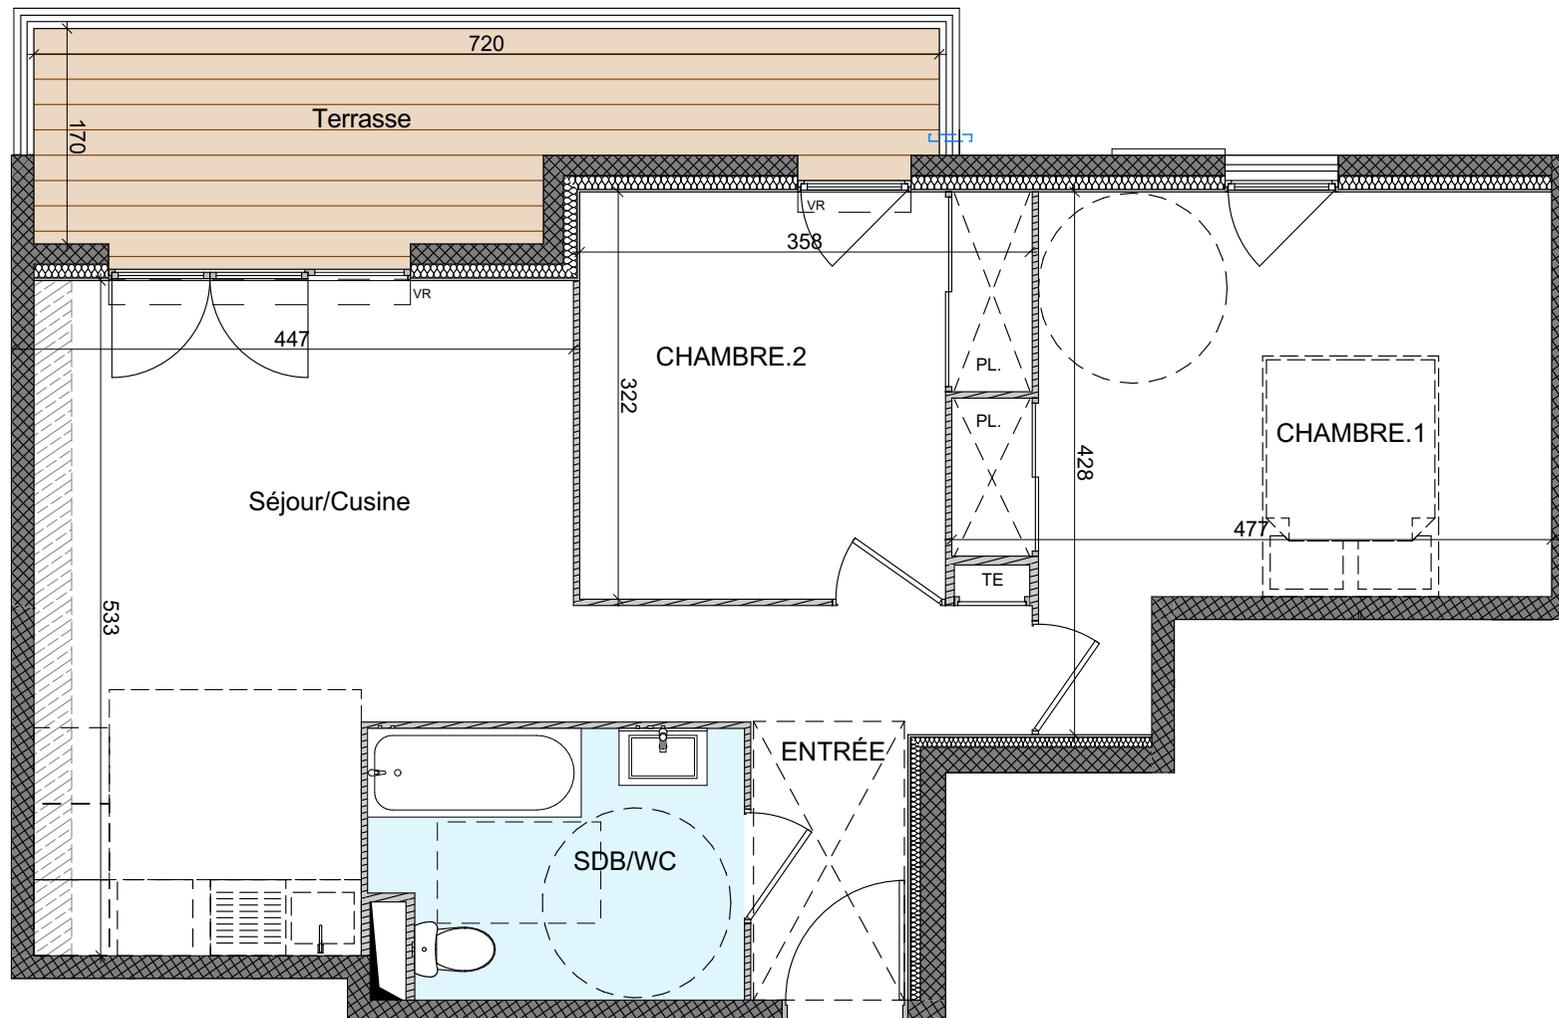

Faux Plafond
hsfp: 2.25M.



"Les hauts d'Auribeau"

Chemin de Clavary
06810 Auribeau sur Siagne



BAT A	LOT A 105	27/06/2022
3 Pièces	R+1	Ech: 1/60

Entrée	4,90
SDB/WC	6,07
Séjour/Cuisine	21,06
Chambre.1 + Pl.	14,89
Chambre.2 + Pl.	10,45
SURFACE HABITABLE :	57,37 m²

Terrasse	10,70
-----------------	--------------



La disposition des équipements est donnée à titre indicatif. La société se réserve la possibilité d'apporter à ce plan les modifications dues à des impératifs d'ordre technique ou administratif. Les surfaces indiquées sont susceptibles de subir de légères variations. Les retombées de poutre, canalisations et radiateurs ne figurent pas sur ce plan. Tolérance 5%.