
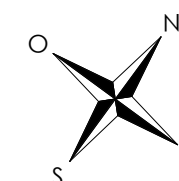
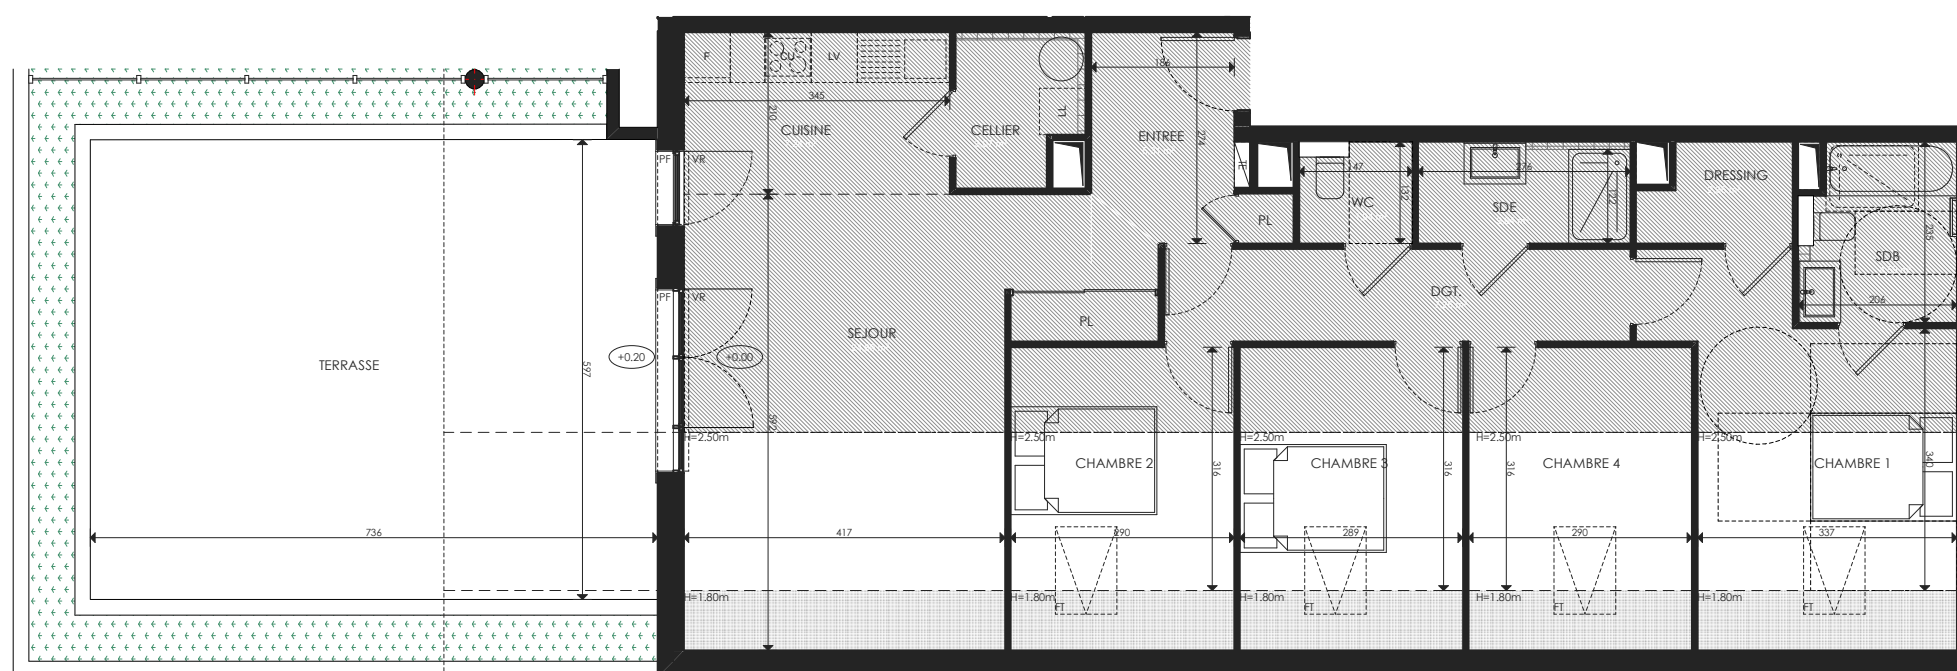
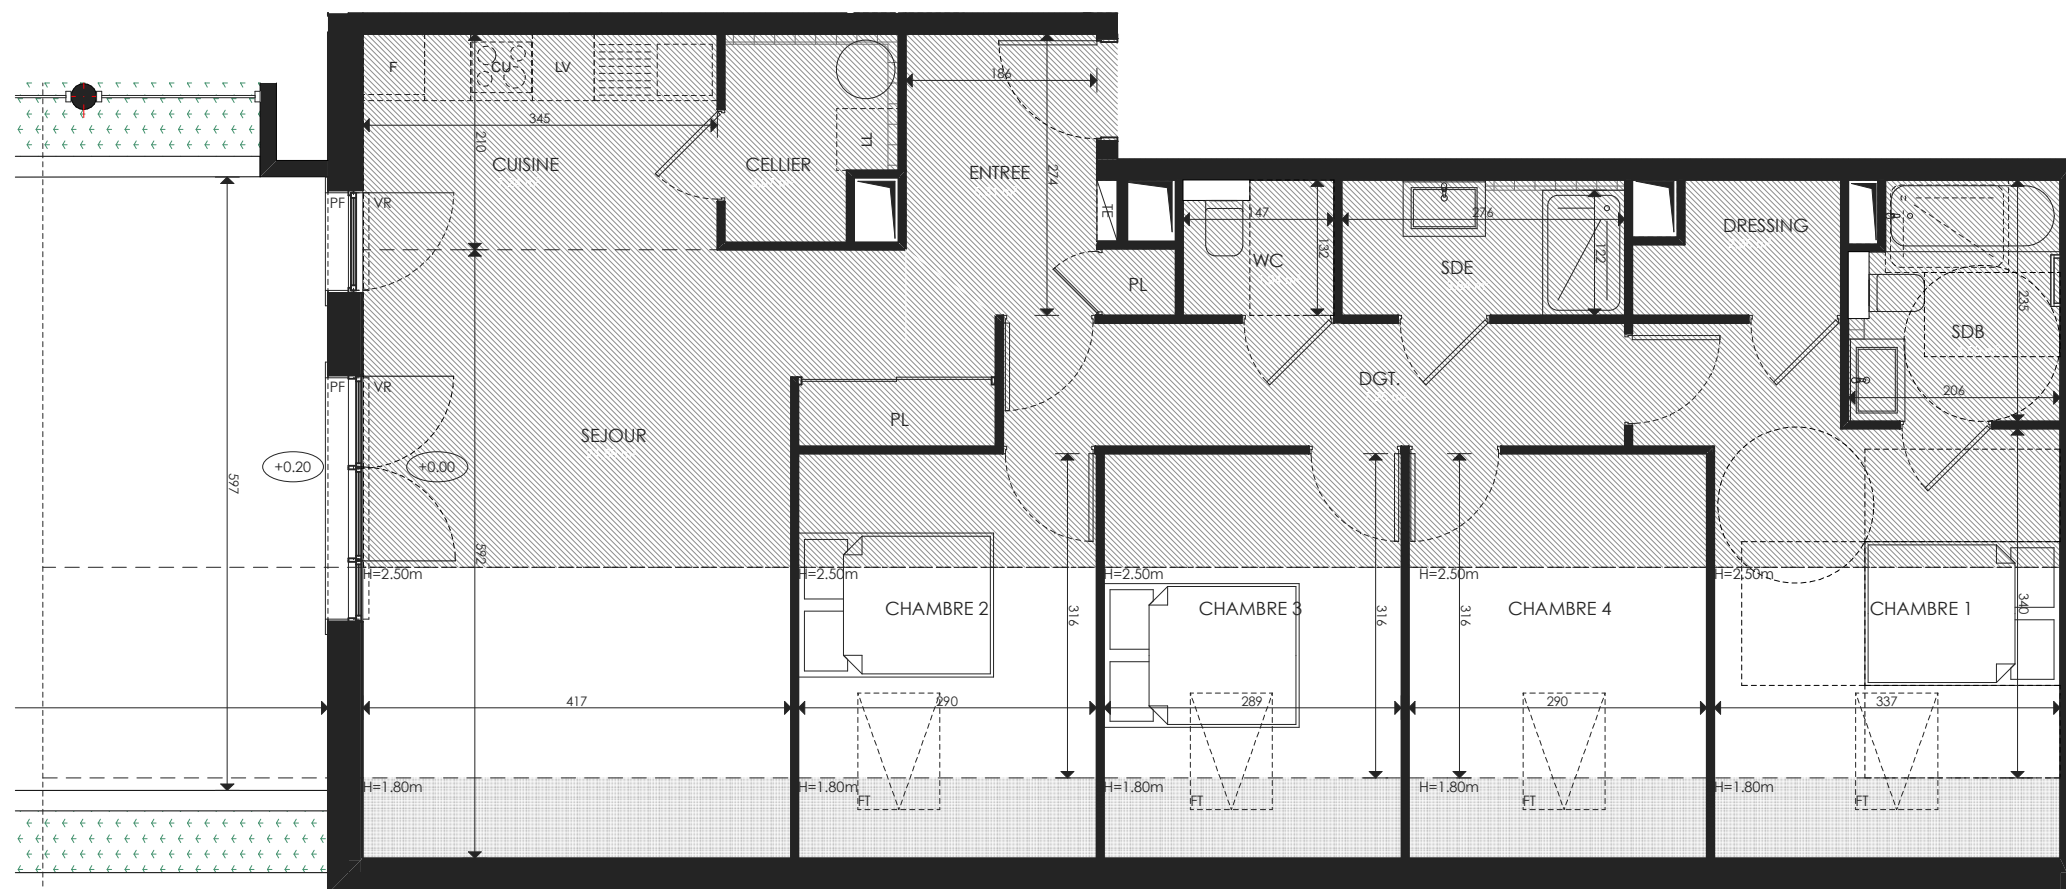


Le Domaine de la Fée

Avenue Montferat
83300 - Draguignan

5 pièces, A202
Bâtiment A, 2ème étage

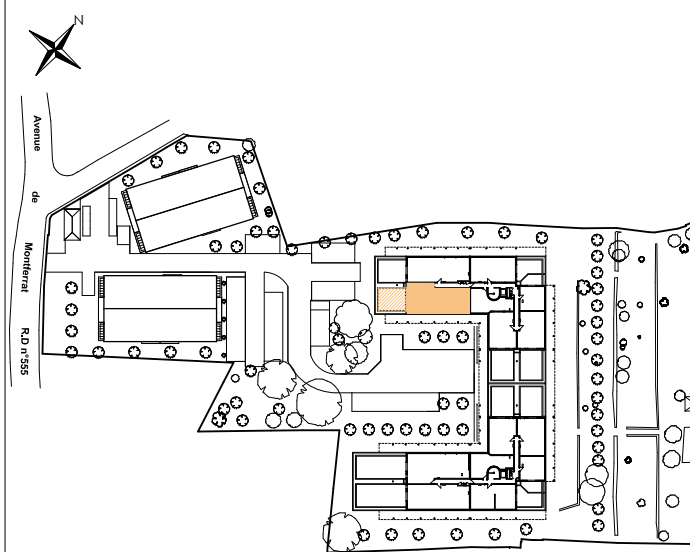

surfaces	habitable	utiles
Réception dont :	37,45 m ²	40,70 m ²
Entrée + PL - 8,80 m ²		
Séjour - 21,41 m ²		24,66 m ²
Cuisine - 7,24 m ²		
Cellier	3,11 m ²	3,11 m ²
Chambre 1	13,80 m ²	16,43 m ²
Chambre 2	9,20 m ²	11,46 m ²
Chambre 3	9,19 m ²	11,45 m ²
Chambre 4	9,19 m ²	11,45 m ²
Dégagement	7,30 m ²	7,26 m ²
Salle de Bains	4,70 m ²	4,59 m ²
Dressing	2,14 m ²	2,14 m ²
Salle d'eau	3,68 m ²	3,68 m ²
Wc	1,98 m ²	1,98 m ²
TOTAL	101,74 m²	114,25 m²
Terrasse	43,94 m ²	m ²



LEGENDE: PF: Porte Fenêtre / F: Fenêtre / FAV: Fenêtre Allège Vitrée / VR: Volet Roulant / TE: Tableau Electrique / PL: Placard / CU: Cuisson / F: Réfrigérateur / LL: Lave Linge / LV: Lave Vaisselle / Soffite, faux plafond : / Niveau

NOTA: Des modifications sont susceptibles d'être apportées à ce plan en fonction des nécessités techniques de la réalisation, tant en ce qui concerne les dimensions libres que l'équipement. Les surfaces indiquées sont approximatives. Les retombées, soffites, faux plafonds, canalisations, ballon d'eau chaude, ainsi que l'emplacement des équipements sont figurés à titre indicatif / La surface des placards ou des dressing est incluse dans celle des pièces attenantes