
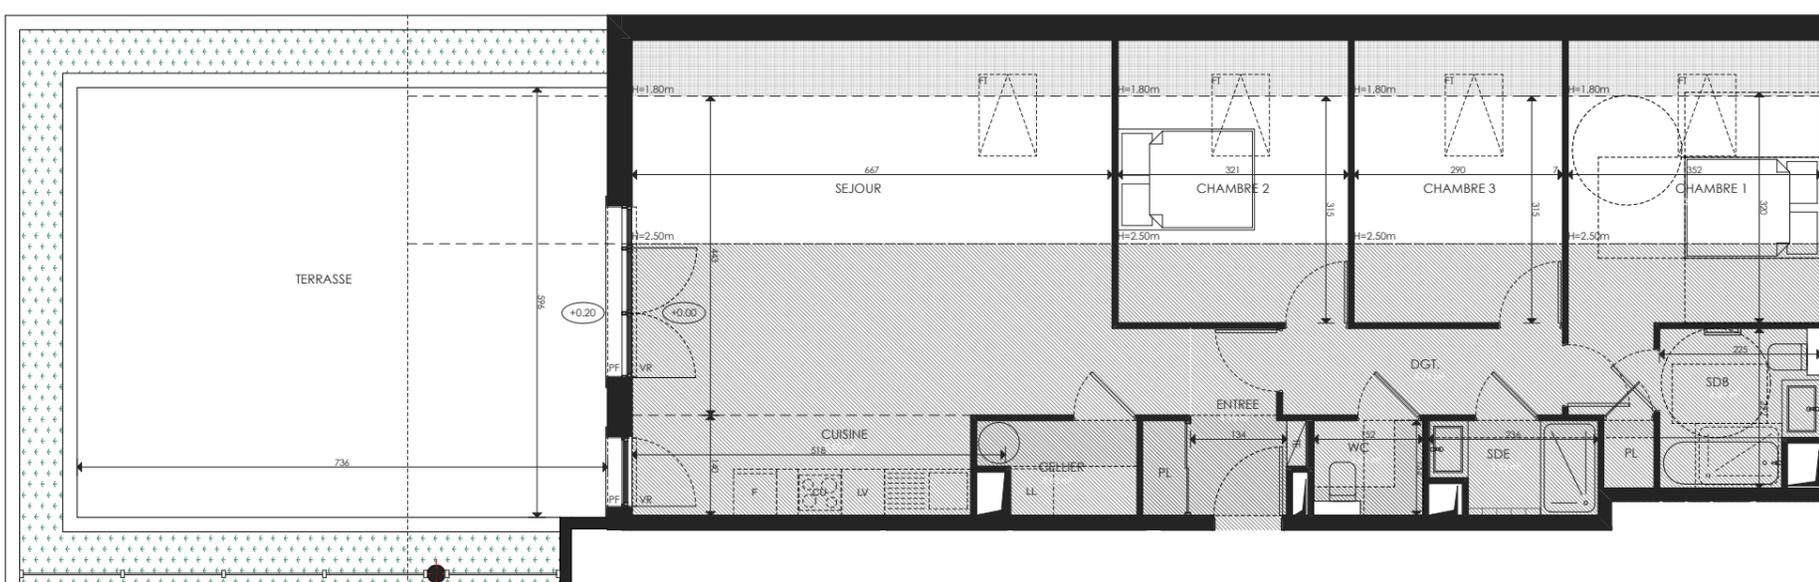
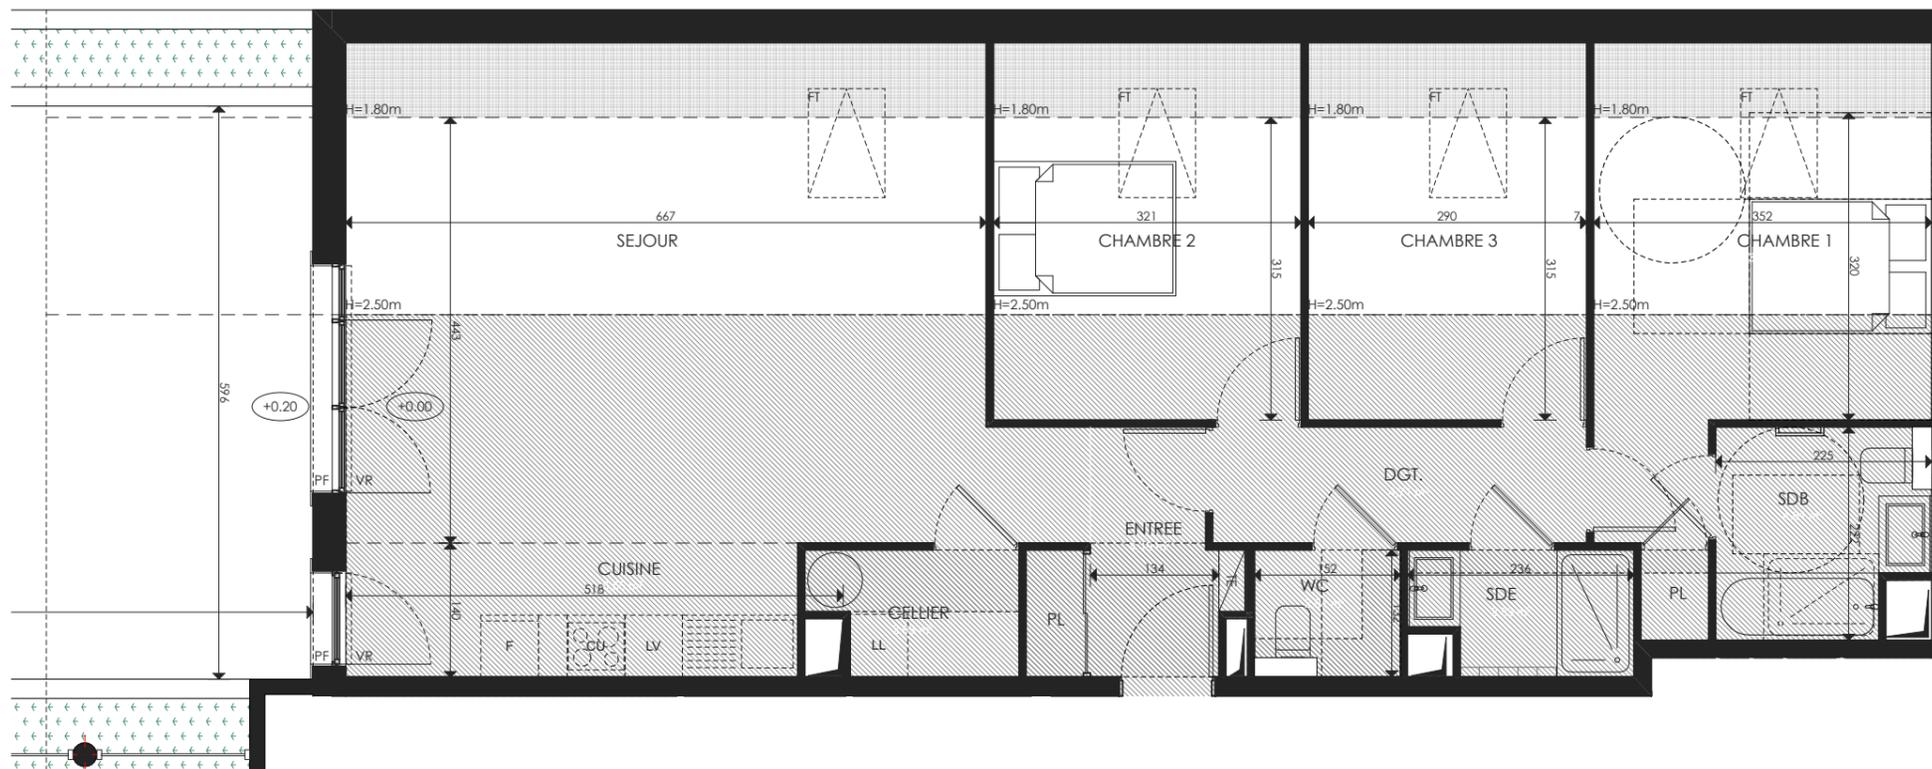


# Le Domaine de la Fée


Avenue Montferrat  
83300 - Draguignan

**4 pièces, A203**

Bâtiment A, 2ème étage

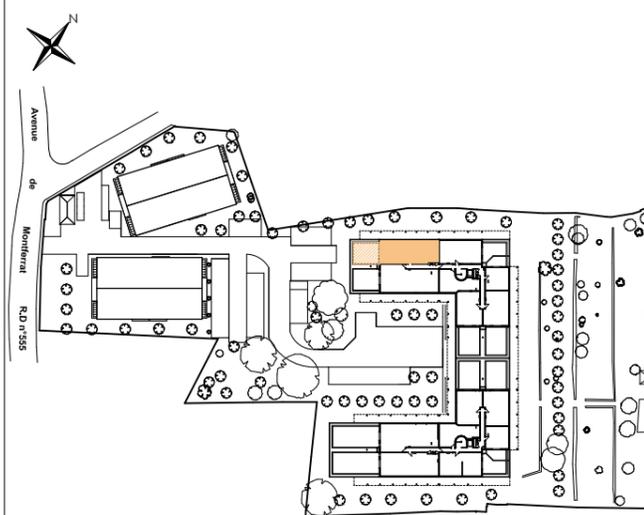

surfaces	habitable	utiles
Réception dont :	41,59 m <sup>2</sup>	46,79 m <sup>2</sup>
Entrée + PL - 4,19 m <sup>2</sup>		
Séjour - 30,85 m <sup>2</sup>		36,05 m <sup>2</sup>
Cuisine - 6,55 m <sup>2</sup>		
Cellier	2,67 m <sup>2</sup>	2,67 m <sup>2</sup>
Chambre 1	13,38 m <sup>2</sup>	16,13 m <sup>2</sup>
Chambre 2	10,13 m <sup>2</sup>	12,63 m <sup>2</sup>
Chambre 3	9,17 m <sup>2</sup>	11,43 m <sup>2</sup>
Dégagement	4,75 m <sup>2</sup>	4,75 m <sup>2</sup>
Salle de Bains	4,65 m <sup>2</sup>	4,65 m <sup>2</sup>
Salle d'eau	2,87 m <sup>2</sup>	2,87 m <sup>2</sup>
Wc	2,05 m <sup>2</sup>	2,05 m <sup>2</sup>
<b>TOTAL</b>	<b>91,26 m<sup>2</sup></b>	<b>103,97 m<sup>2</sup></b>
Terrasse	43,90 m <sup>2</sup>	m <sup>2</sup>

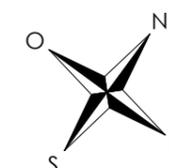

LEGENDE: PF: Porte Fenêtre / F: Fenêtre / FAV: Fenêtre Allège Vitrée / VR: Volet Roulant / TE: Tableau Electrique / PL: Placard / CU: Cuisson / F: Réfrigérateur / LL: Lave Linge / LV: Lave Vaisselle / Soffite, faux plafond : / Niveau

**NOTA:** Des modifications sont susceptibles d'être apportées à ce plan en fonction des nécessités techniques de la réalisation, tant en ce qui concerne les dimensions libres que l'équipement. Les surfaces indiquées sont approximatives. Les retombées, soffites, faux plafonds, canalisations, ballon d'eau chaude, ainsi que l'emplacement des équipements sont figurés à titre indicatif / La surface des placards ou des dressing est incluse dans celle des pièces attenantes