

37, Rue Beaumont
06300 NICE




N° appartement **104**
Niveau **1er ETAGE**
Type **T2**

Tableau des Surfaces

Sejour / Cuisine	24.21	m ²
Chambre	9.03	m ²
SDB/WC	4.47	m ²

Surface habitable totale	37.71	m²
Terrasse	10.28	m ²
Jardin Privatif	49.00	m ²
Surface privative totale	96.99	m²

PLAN DE REPERAGE

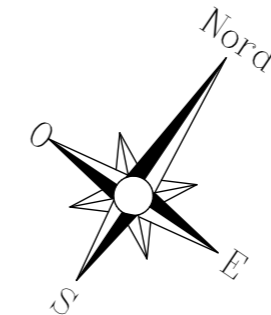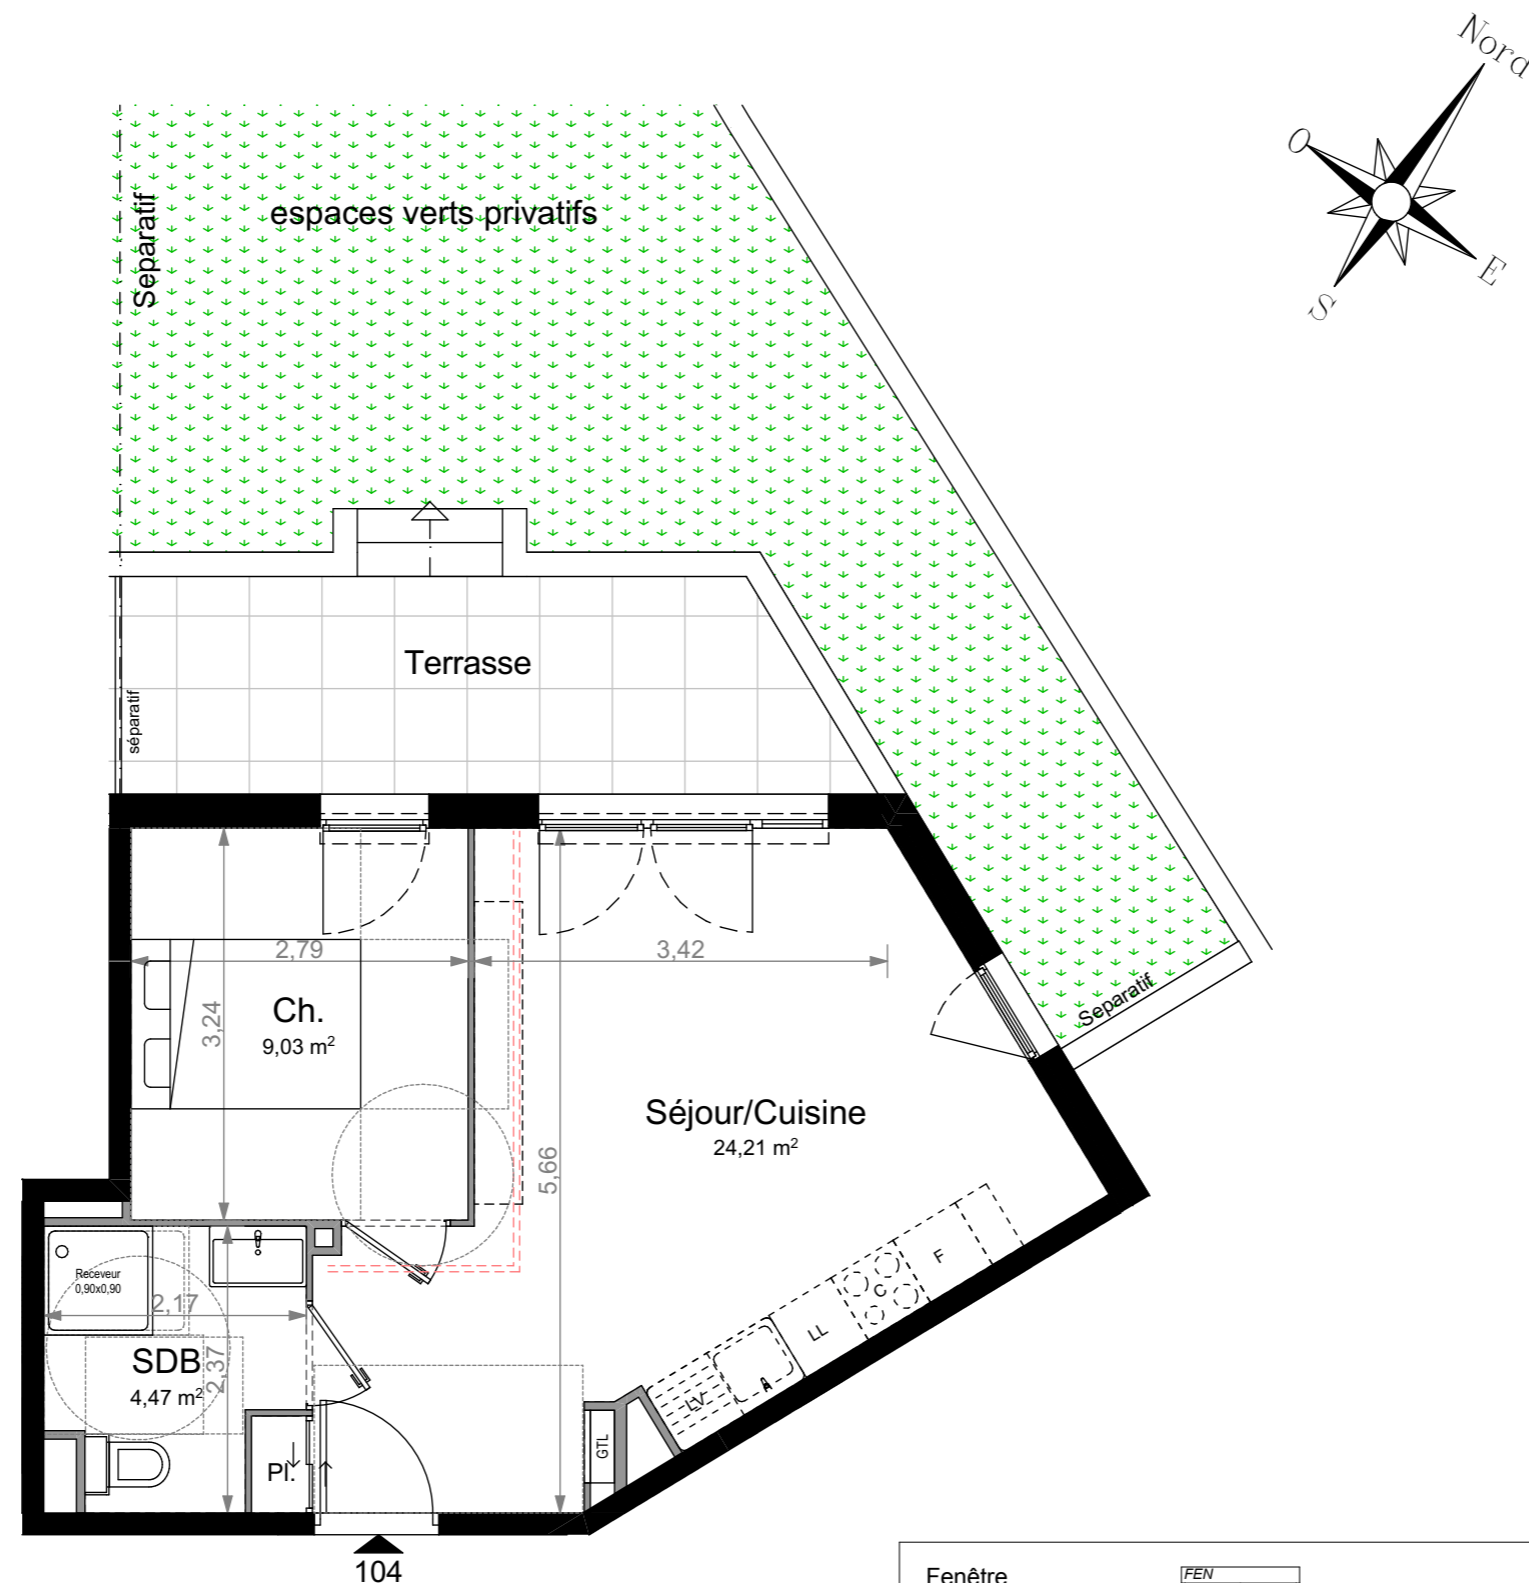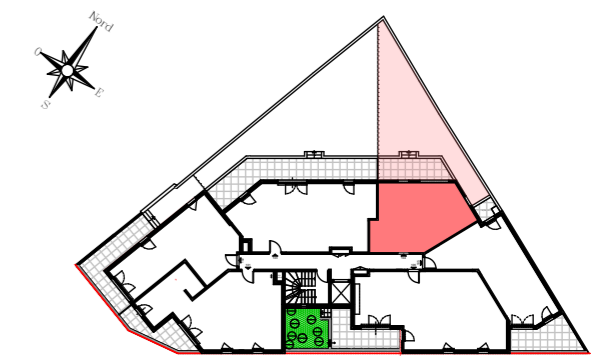

LEGENDE

Fenêtre		Gaine technique: (Chute EU, VMC...)	
Porte Fenêtre			
Coffre de volet roulant			
Placard			
Soffites : 2.20 m			
Tableau électrique			
Sèche Serviette			
		Réglementation pour personnes à mobilité réduite	