




37, Rue Beaumont
06300 NICE

N° appartement **404**
Niveau **4eme ETAGE**
Type **T4**

Tableau des Surfaces

Entrée / Séjour / Cuisine	38.82	m ²
Chambre 1	12.52	m ²
Chambre 2	9.12	m ²
Chambre 3	9.74	m ²
SDE	2.06	m ²
Degt.	3.58	m ²
SDB/WC	5.43	m ²
WC	1.41	m ²
Surface habitable totale	82.68	m²
Balcons (11.15 m ² + 12,90 m ²)	24.05	m ²
Surface privative totale	106.73	m²

PLAN DE REPERAGE

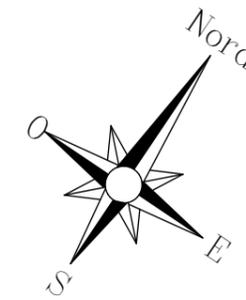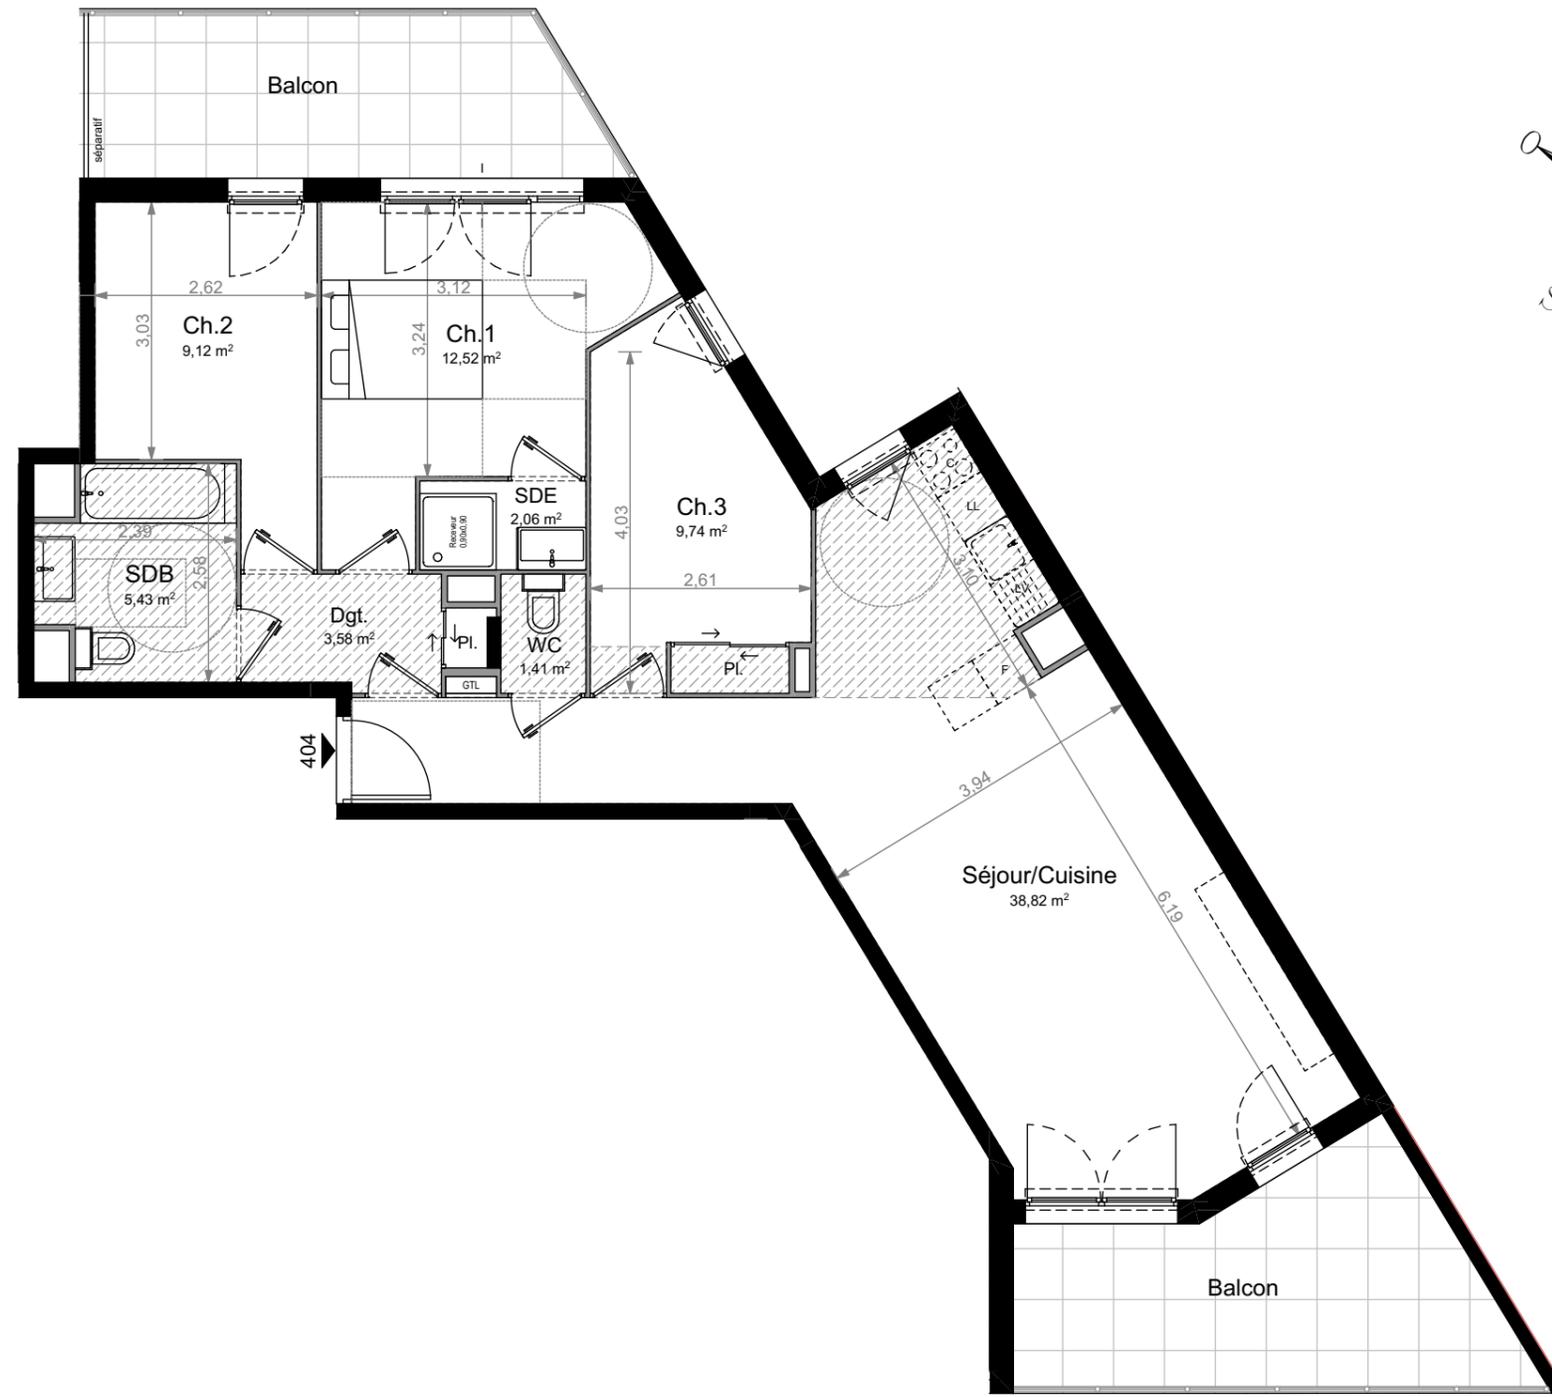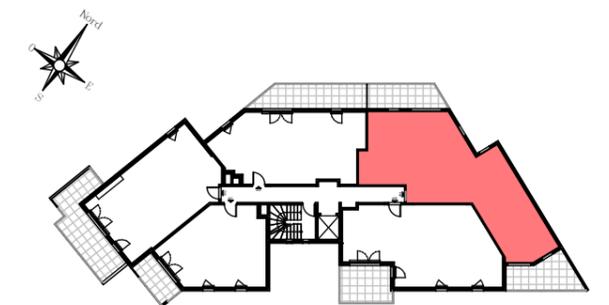

LEGENDE

Fenêtre		Gaine technique: (Chute EU, VMC...)	
Porte Fenêtre			
Coffre de volet roulant			
Placard		Réglementation pour personnes à mobilité réduite	
Soffites : 2.20 m			
Tableau électrique			
Sèche Serviette			

